

**verklaring bestaende en juridische toestand**


- RUP Gasthuis
- Aandacht gebieden en gebouwen
- voetwegen
- waterlopen
- boom

**op te heffen verklaringsvoorschriften**

De geadresseerde verklaringsvoorschriften en wijzigingen van verklaringsvoorschriften binnen de plangrens worden voor de dielen valend binnen de perimeters van het RUP, voor de gedeelten die niet vervallen zijn, opgeheven volgens art. 4.6.5. §1 van de Vlaamse Codex Ruimtelijke Ordening, op voorwaarde dat zij de voorlopige en definitieve vaststelling van het RUP-uitwerking bepaald is, ten minste op het grafisch plan.

**verklaring grafisch plan**

- Art. 0.10: Reservestreek en uitwijding waterloop
- Art. 1: Projectzone 1: wonen, socio-cultureel en gemeenschapsovereenkomsten
- Deelzone Art. 1
- Te behouden gebouw
- Art. 2: Projectzone 2: wonen met landschappelijk karakter
- Art. 3: Projectzone 3: wonen met landschappelijk karakter (voorkeepsrecht)
- Bouwwijze zone (voorkeepsrecht)
- Deelzone Art. 2
- Art. 3bis: Deelzone voor landschappelijk (voorkeepsrecht)
- Art. 4: Zone voor wonen met handelskarakter
- Deelzone voor gemeenschapsovereenkomsten
- Te behouden gebouw
- Art. 5: Zone voor wonen
- Deelzone Art. 5
- Art. 5bis: Deelzone voor Heideberg
- Centrale boulevard
- Art. 6: Zone voor gemeenschapsovereenkomsten
- Deelzone Art. 6
- Art. 7: Zone voor landschapspark (voorkeepsrecht)
- Art. 8: Zone voor landschapspark met recreatief karakter
- Art. 9: Zone voor trage wegen, indicatief traject
- Art. 10: Zone voor wegen openbaar domein
- Art. 10bis: Zone voor wegen openbaar domein, indicatief traject
- Art. 11: Zone voor sportinfrastructuur
- Art. 12: Agrarisch gebied

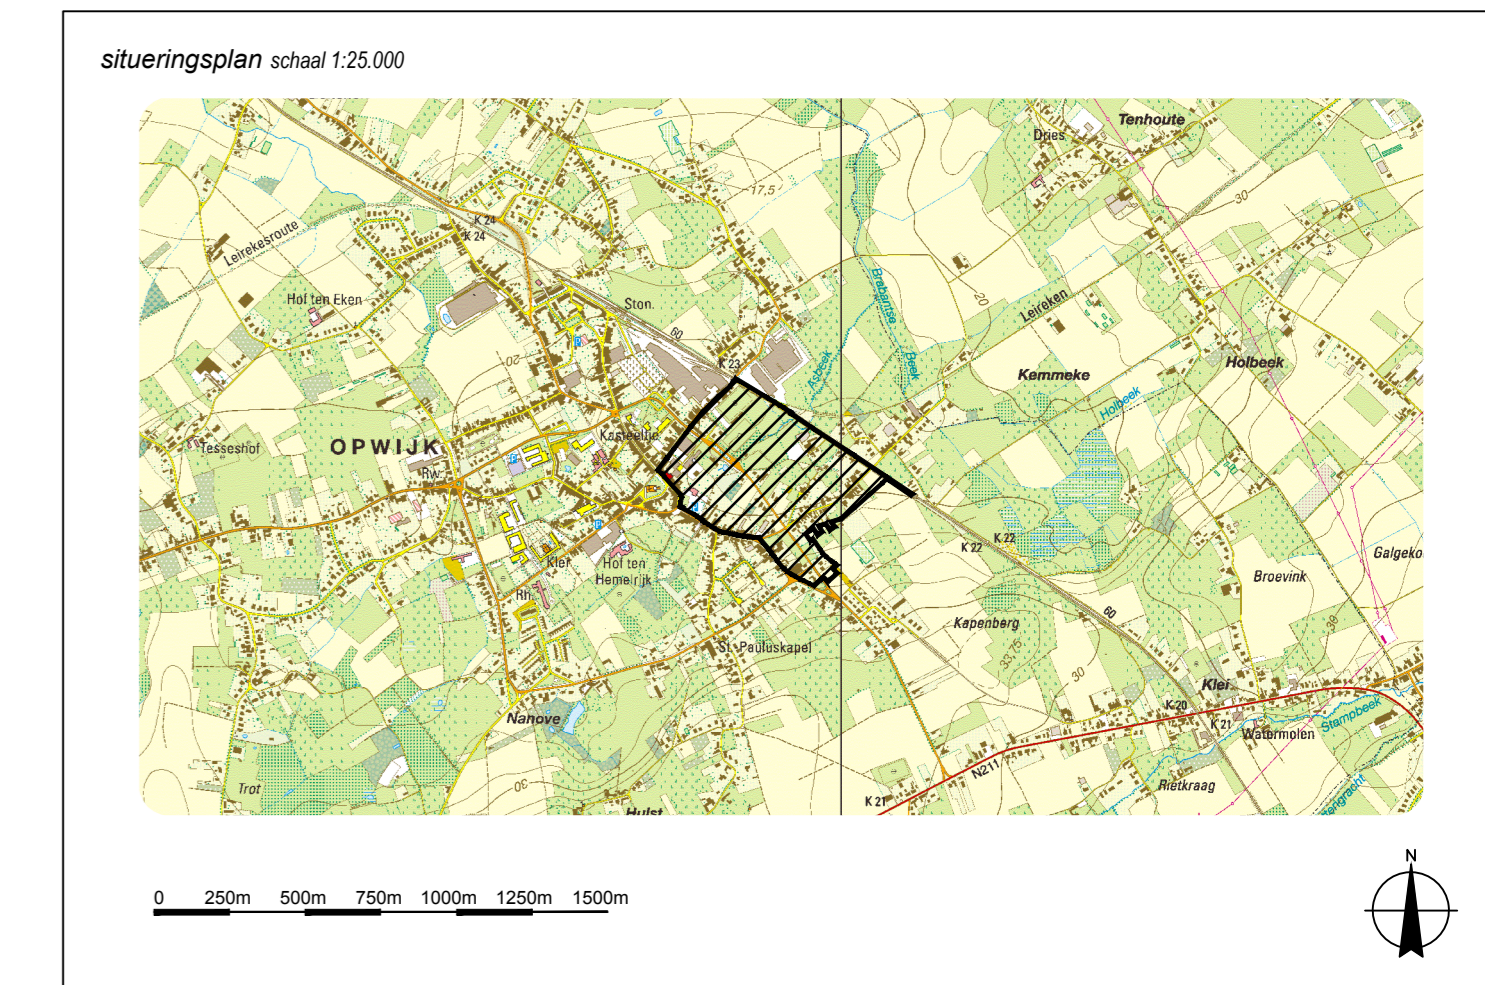

**Gemeente OPWIJK**  
RUP GASTHUIS

**Grafisch Plan**

opdrachtgever  
Gemeente Opwijk  
Marktstraat 55  
1745 Opwijk

ontwerper  
Antea Group  
Posthofweg 10  
2600 Antwerpen  
tel +32 3 221 55 00 fax +32 3 221 55 01  
info.be@anteagroup.com

Op bevel: De Secretaris, De Burgemeester

J. Van Damme, L. Van Biesen - Van der Borgh

Het college van burgemeester en schepenen verklaart dat onderhavig RUP voor iedereen ter inzage heeft gelegd van \_\_\_\_\_ bij en met \_\_\_\_\_ Namens het college

Op bevel: De Secretaris, De Burgemeester

J. Van Damme, L. Van Biesen - Van der Borgh

Op bevel: De Secretaris, De Burgemeester

J. Van Damme, L. Van Biesen - Van der Borgh

plan nummer: 2  
document nummer: BRE/128295013.dwg  
revisie nummer: 10  
formaat: A0  
schaal: 1:1.000  
datum: 04/04/2012

business manager, ruimtelijk planner: Jan Parys  
projectleider, ruimtelijk planner: Dirk Boomans  
projecttechnicus, tekenaar: Bernd Reekens