


**LEGENDE**

- Grens Ruimtelijk Uitvoeringsplan Nijverseel
- Art. 1 Zone voor woonkern Nijverseel
- Art. 2 Zone voor woongebied
- Art. 3 Zone voor ambachtelijke bedrijvigheid en handel (overdruk)
- Art. 4 Zone voor gemeenschapsvoorzieningen
- Art. 5 Zone voor agrarisch gebied
- Art. 6 Zone voor ambachtelijke bedrijvigheid met uitdovingscenario (overdruk)
- Art. 7 Zone voor bedrijvigheid, kleinschalige handel en wonen
- Art. 7.1.2 Perimeter voor groenbuffer (overdruk)
- Art. 8 Zone voor lokaal bedrijventerrein
- Art. 8.1.3 Perimeter voor groenbuffer (overdruk)
- Art. 8.1.4 Perimeter voor kleinschalige waterzuivering (overdruk)
- Art. 9 Zone voor park en openbaar groen
- Art. 10 Zone voor openbare wegenis met verbindingfunctie
- Art. 11 Zone voor openbare wegenis met verblijfsfunctie
- Art. 12 Zone voor fiets- en voetgangersontsluiting
- Hoofdontsluiting lokaal bedrijventerrein (indicatief)
- Straatnamen
- Nummer zone classificatie zonevrije bedrijven
- Recht van voorkoop van toepassing

**Nota:**  
Dit plan werd opgemaakt op basis van kadastrale gegevens die derhalve slechts richtinggevend zijn. Voor de uitvoering van dit plan zijn opmetingen ter plaatse noodzakelijk.

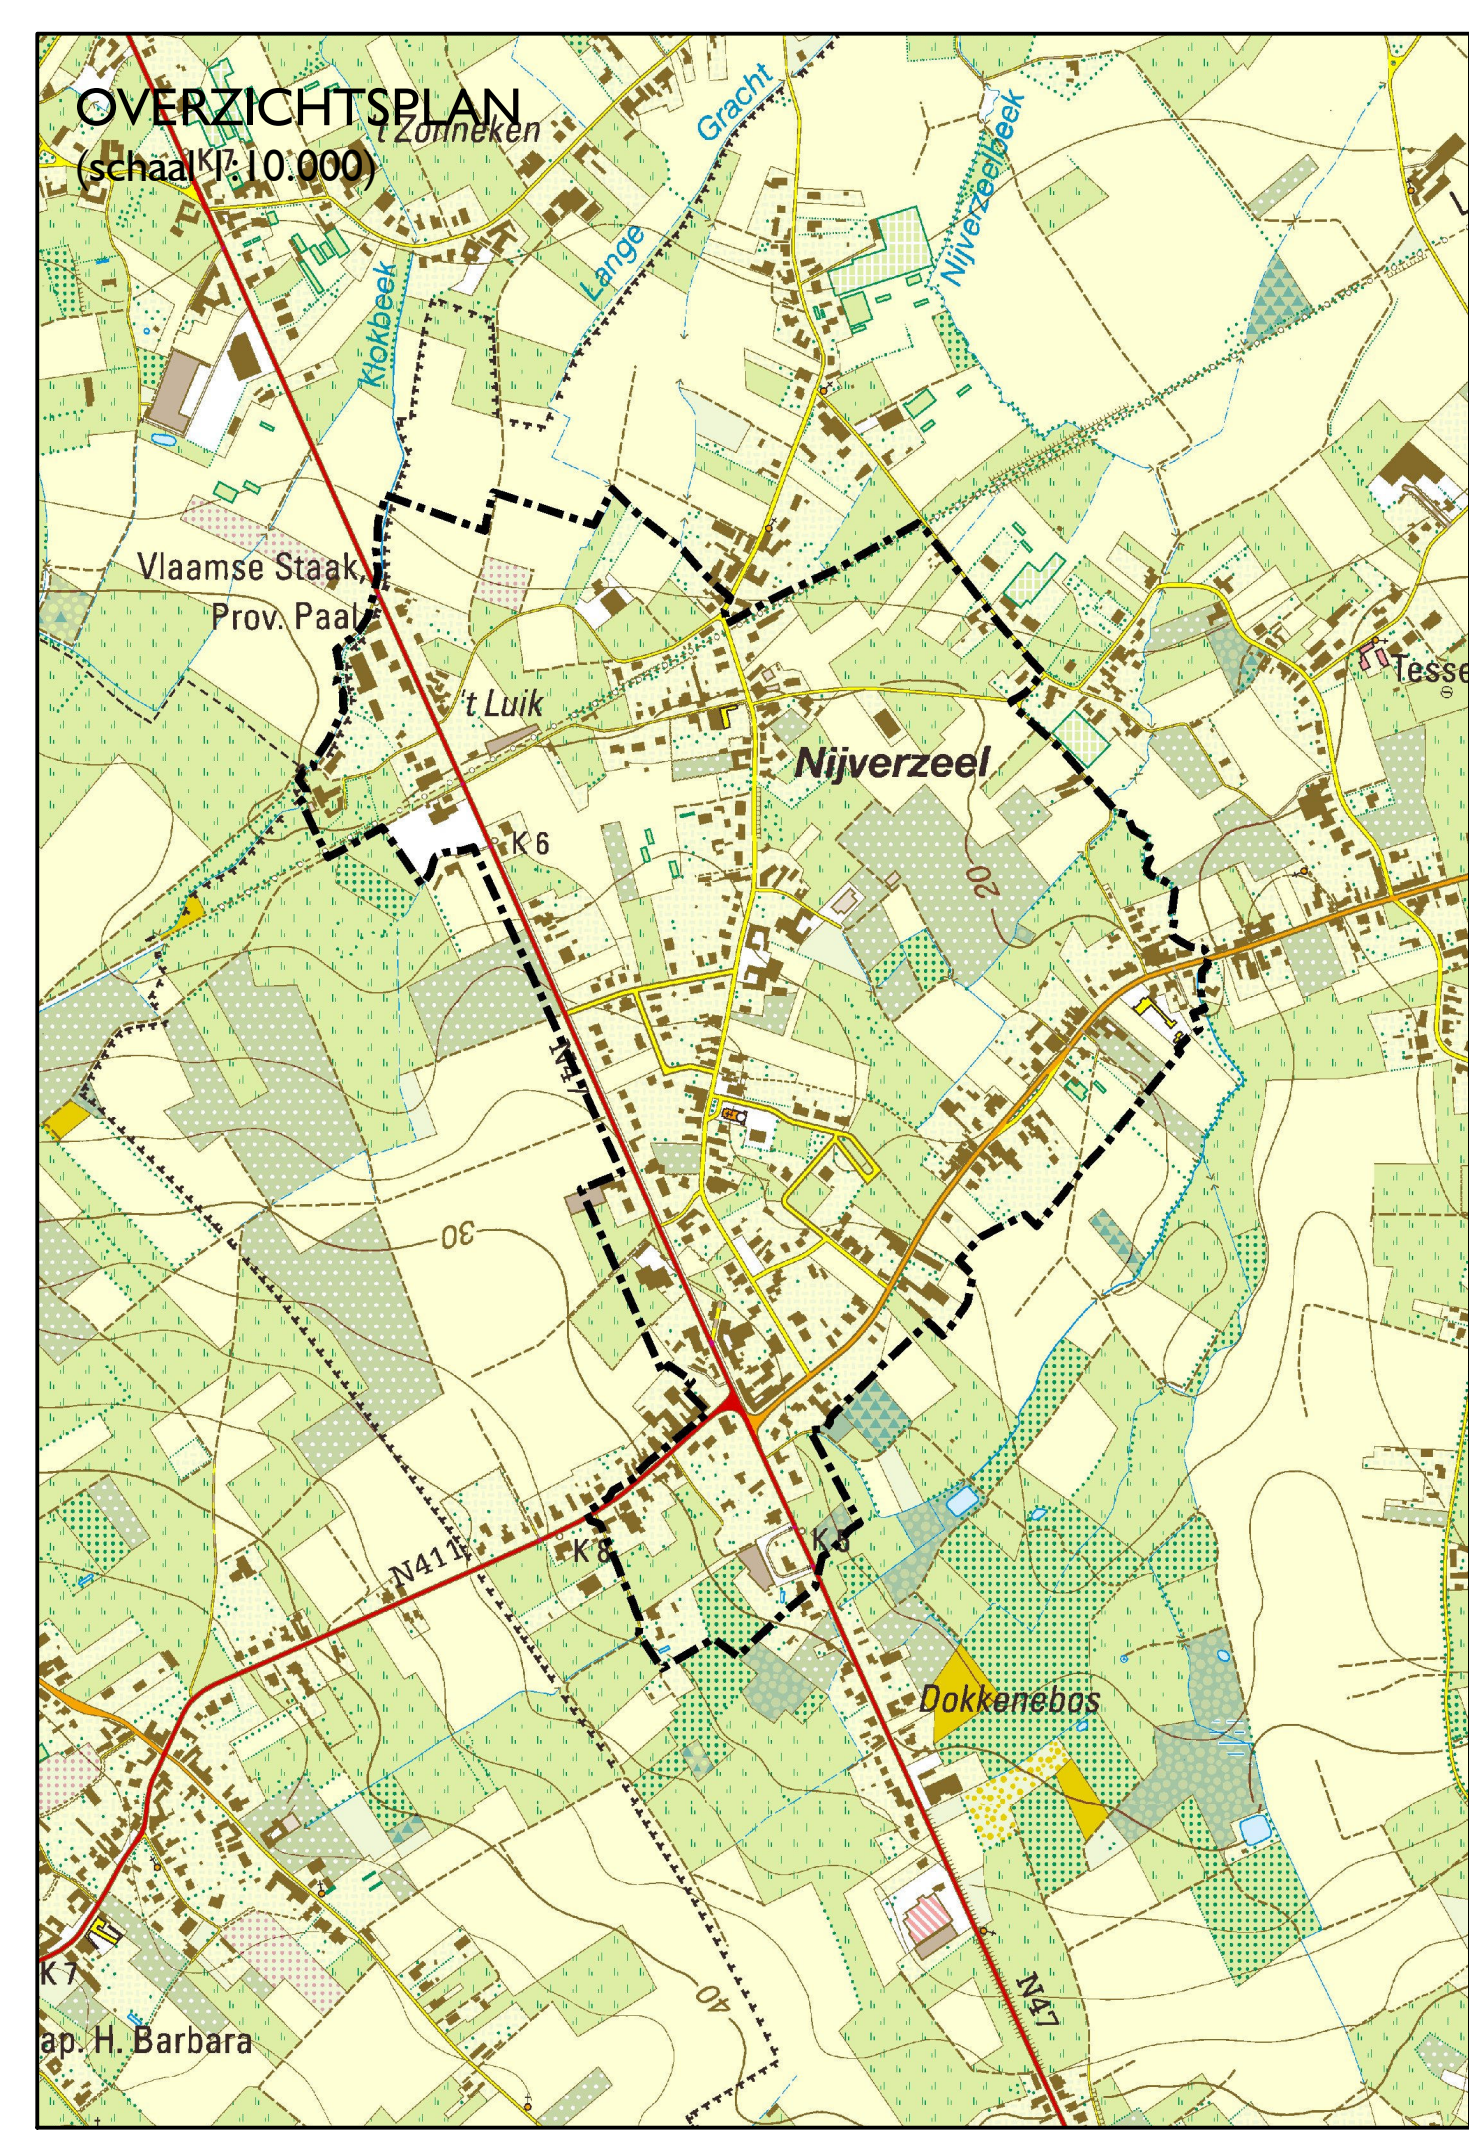

**DEFINITIEF ONTWERP**  
**05 Grafisch plan**  
**Gemeente Opwijk**  
**Ruimtelijk uitvoeringsplan Nijverseel - Beperkte herziening**

Gezien en voorlopig vastgesteld door de gemeenteraad in zitting van **24 november 2011**  
Op last,  
De gemeentesecretaris De burgemeester

Het College van Burgemeester en Schepenen bevestigt dat onderhavig plan ter inzage van het publiek op het gemeentehuis werd neergelegd van **16 december 2011** tot **14 februari 2012**  
Op last,  
De gemeentesecretaris De burgemeester

Gezien en definitief vastgesteld door de gemeenteraad in zitting van  
Op last,  
De gemeentesecretaris De burgemeester

Opdrachtgever: <b>GEMEENTEBESTUUR OPWIJK</b> Marktstraat 55 1794S Opwijk					
Rony WILLEMS Bestuurskundige ambtenaar		Ann VAN DAMPE Diensthoud		Aanvraag/n.a.v. openbaar onderzoek	05/03/12
				Aanvraag/n.a.v. de plan- en/of ontwerp	07/02/11
<b>[PLAN+]</b> LANSMETEN-EN-CONSTRUCTIE-EN-ADVIES		ANSCHRIJF: DOKSBERG	DATELIM:		
		2009-0862	05/03/2012	BLADNR.	
		SCHIMMEL:			<b>02B</b>
tel. +32 3 512 23 32 fax +32 3 512 42 38 gsm +32 475 61 83 54		info@plan-plus.be Aanvraagweg 10 1750 Lennik		1:2.000	