

ROOILIJNPLAN

Schaal 1/500

- Te verleggen delen (1-2-3-4) Oppervlakte 168,3m² - (C-D) Lengte 112,21m
- Nieuwe delen (4-5-6-7) Oppervlakte 119,0m² - (A-B) Lengte 79,31m
- Te behouden delen

De gemeenteraad van de gemeente Opwijk heeft het dossier voorlopig vastgesteld op:.....
Namens de Gemeenteraad:

De algemeen directeur _____ De voorzitter van de gemeenteraad _____

Het dossier met plan zal op het gemeentehuis ter inzage worden neergelegd van tot

De gemeenteraad van de gemeente Opwijk heeft het dossier definitief vastgesteld op:.....
Namens de Gemeenteraad:

De algemeen directeur _____ De voorzitter van de gemeenteraad _____

Gemeente OPWIJK

1^o Afdeling

Sectie C

Nummers 469-c, 470-b, 470-e, 472-c en 473-e



LEGENDE

- R **RIOOLSCHOUW**
- VP **VERLICHTINGSPAAL**
- BK **BRANDKRAAN**
- + **OPGEMETEN PUNT**
- x **HOOGTEPUNT**
- BP **BESTAANDE PAALSTEEN**

Opgemaakt door
Ward VAN DEN BROECK
beëdigd landmeter-expert
(LAN 161673)

Broekstraat 94 - 1745 OPWIJK
tel. 0477/429098
landmeter.vandenbroeck@gmail.com

Op 18 december 2019

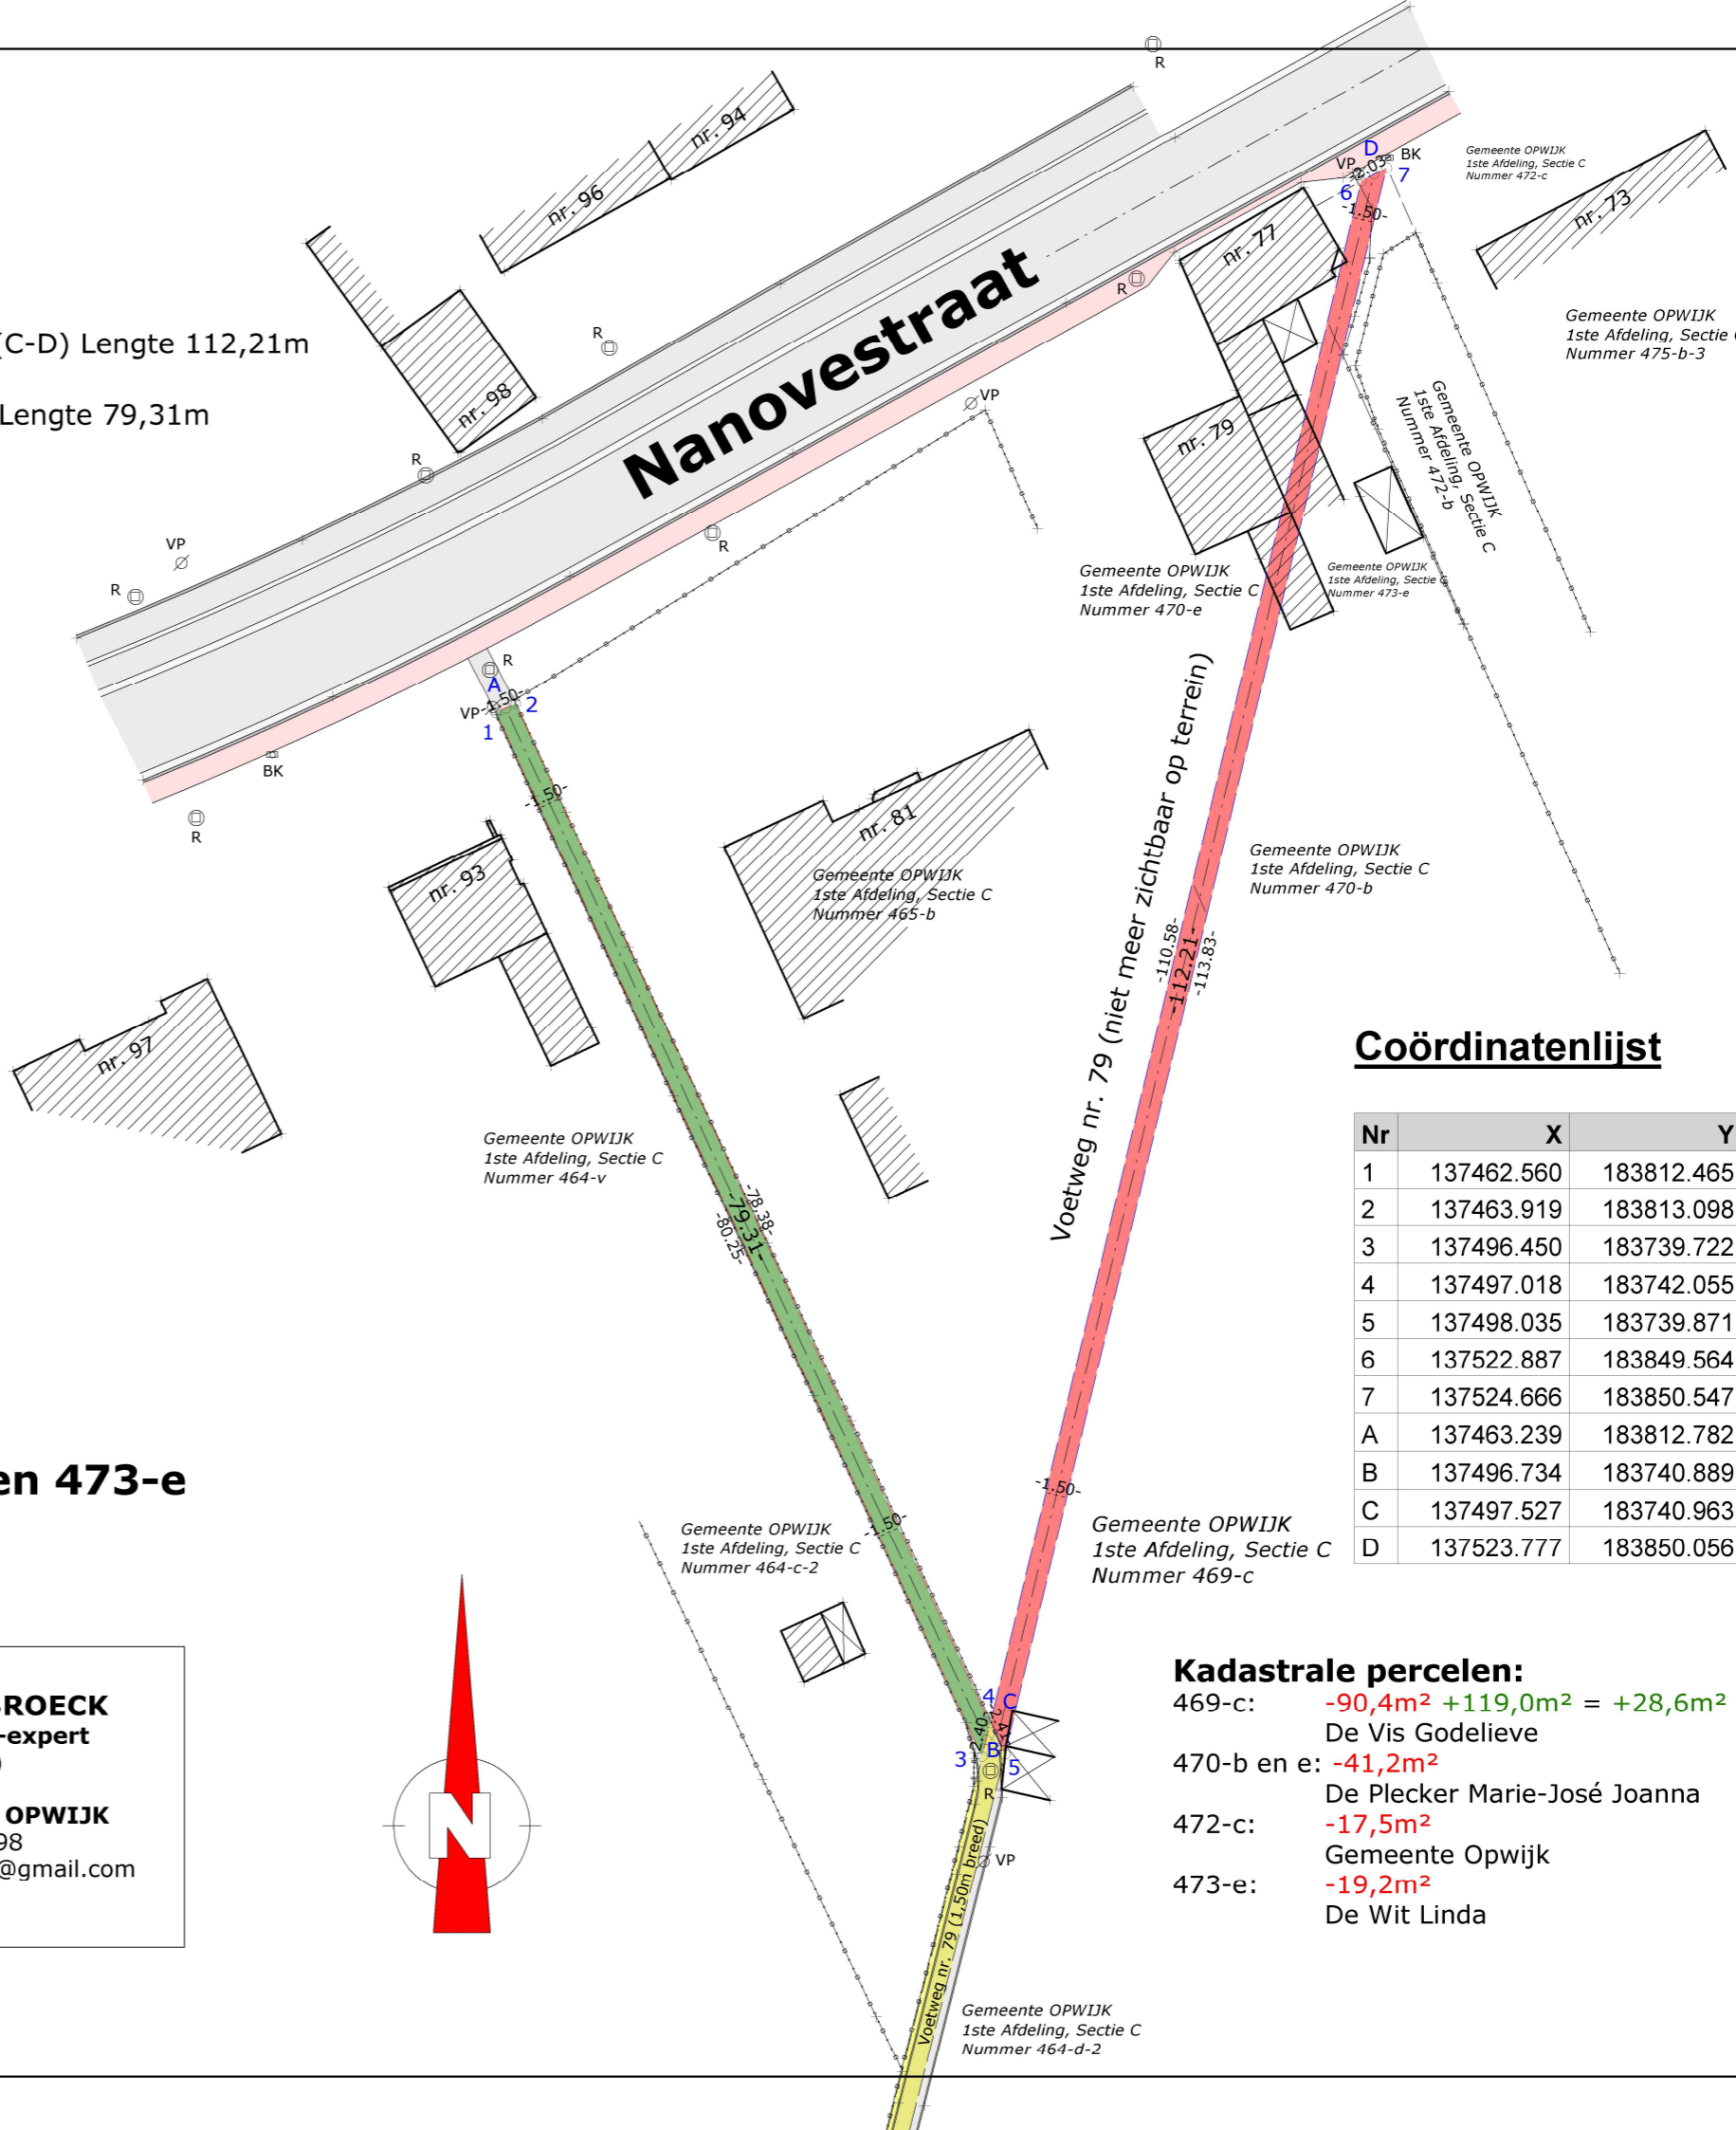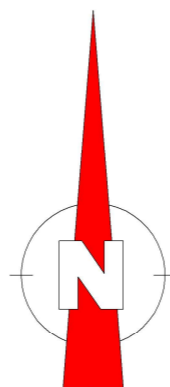

Coördinatenlijst

Nr	X	Y
1	137462.560	183812.465
2	137463.919	183813.098
3	137496.450	183739.722
4	137497.018	183742.055
5	137498.035	183739.871
6	137522.887	183849.564
7	137524.666	183850.547
A	137463.239	183812.782
B	137496.734	183740.889
C	137497.527	183740.963
D	137523.777	183850.056

Kadastrale percelen:

- 469-c: $-90,4m^2 + 119,0m^2 = +28,6m^2$
De Vis Godelieve
- 470-b en e: $-41,2m^2$
De Plecker Marie-José Joanna
- 472-c: $-17,5m^2$
Gemeente Opwijk
- 473-e: $-19,2m^2$
De Wit Linda