

Provincie VLAAMS-BRABANT
Arrondissement HALLE-VILVOORDE
Gemeente OPWIJK
Deelgemeente Opwijk



Ruimtelijk Uitvoeringsplan Zonevremde Sportinfrastructuur TENNISTERREIN DIEPENBROEK

februari 2004

- BESTAANDE TOESTAND**
 BESTEMMINGSPLAN
 STEDENBOUWKUNDIGE VOORSCHRIFTEN

Voor eensluidend verklaard afschrift met de documenten aangenomen door de gemeenteraad.
de secretaris, de burgemeester,

J. Van Damme

L. Van Biesen - Van der Borgh

Gezien en voorlopig aangenomen door de gemeenteraad van : 14 juni 2004
de secretaris, de burgemeester,

J. Van Damme

L. Van Biesen - Van der Borgh

Het college van burgemeester en schepenen bevestigt dat deze plannen ter inzage van het publiek werden neergelegd
van 9/8/2004 tot en met 31/10/2004
de secretaris, de burgemeester,

J. Van Damme

L. Van Biesen - Van der Borgh

Gezien en definitief aangenomen door de gemeenteraad van : 25 november 2004
de secretaris, de burgemeester,


J. Van Damme


L. Van Biesen - Van der Borgh



Dienst Ruimtelijke Ordening
Brusselsesteenweg 617
1731 ASSE-ZELLIK
Tel : 02-466 51 00
Fax : 02-466 49 81

Frans Cornelis
Stedenbouwkundige
Tel : 02-467 11 60
email : frans.cornelis@haviland.be

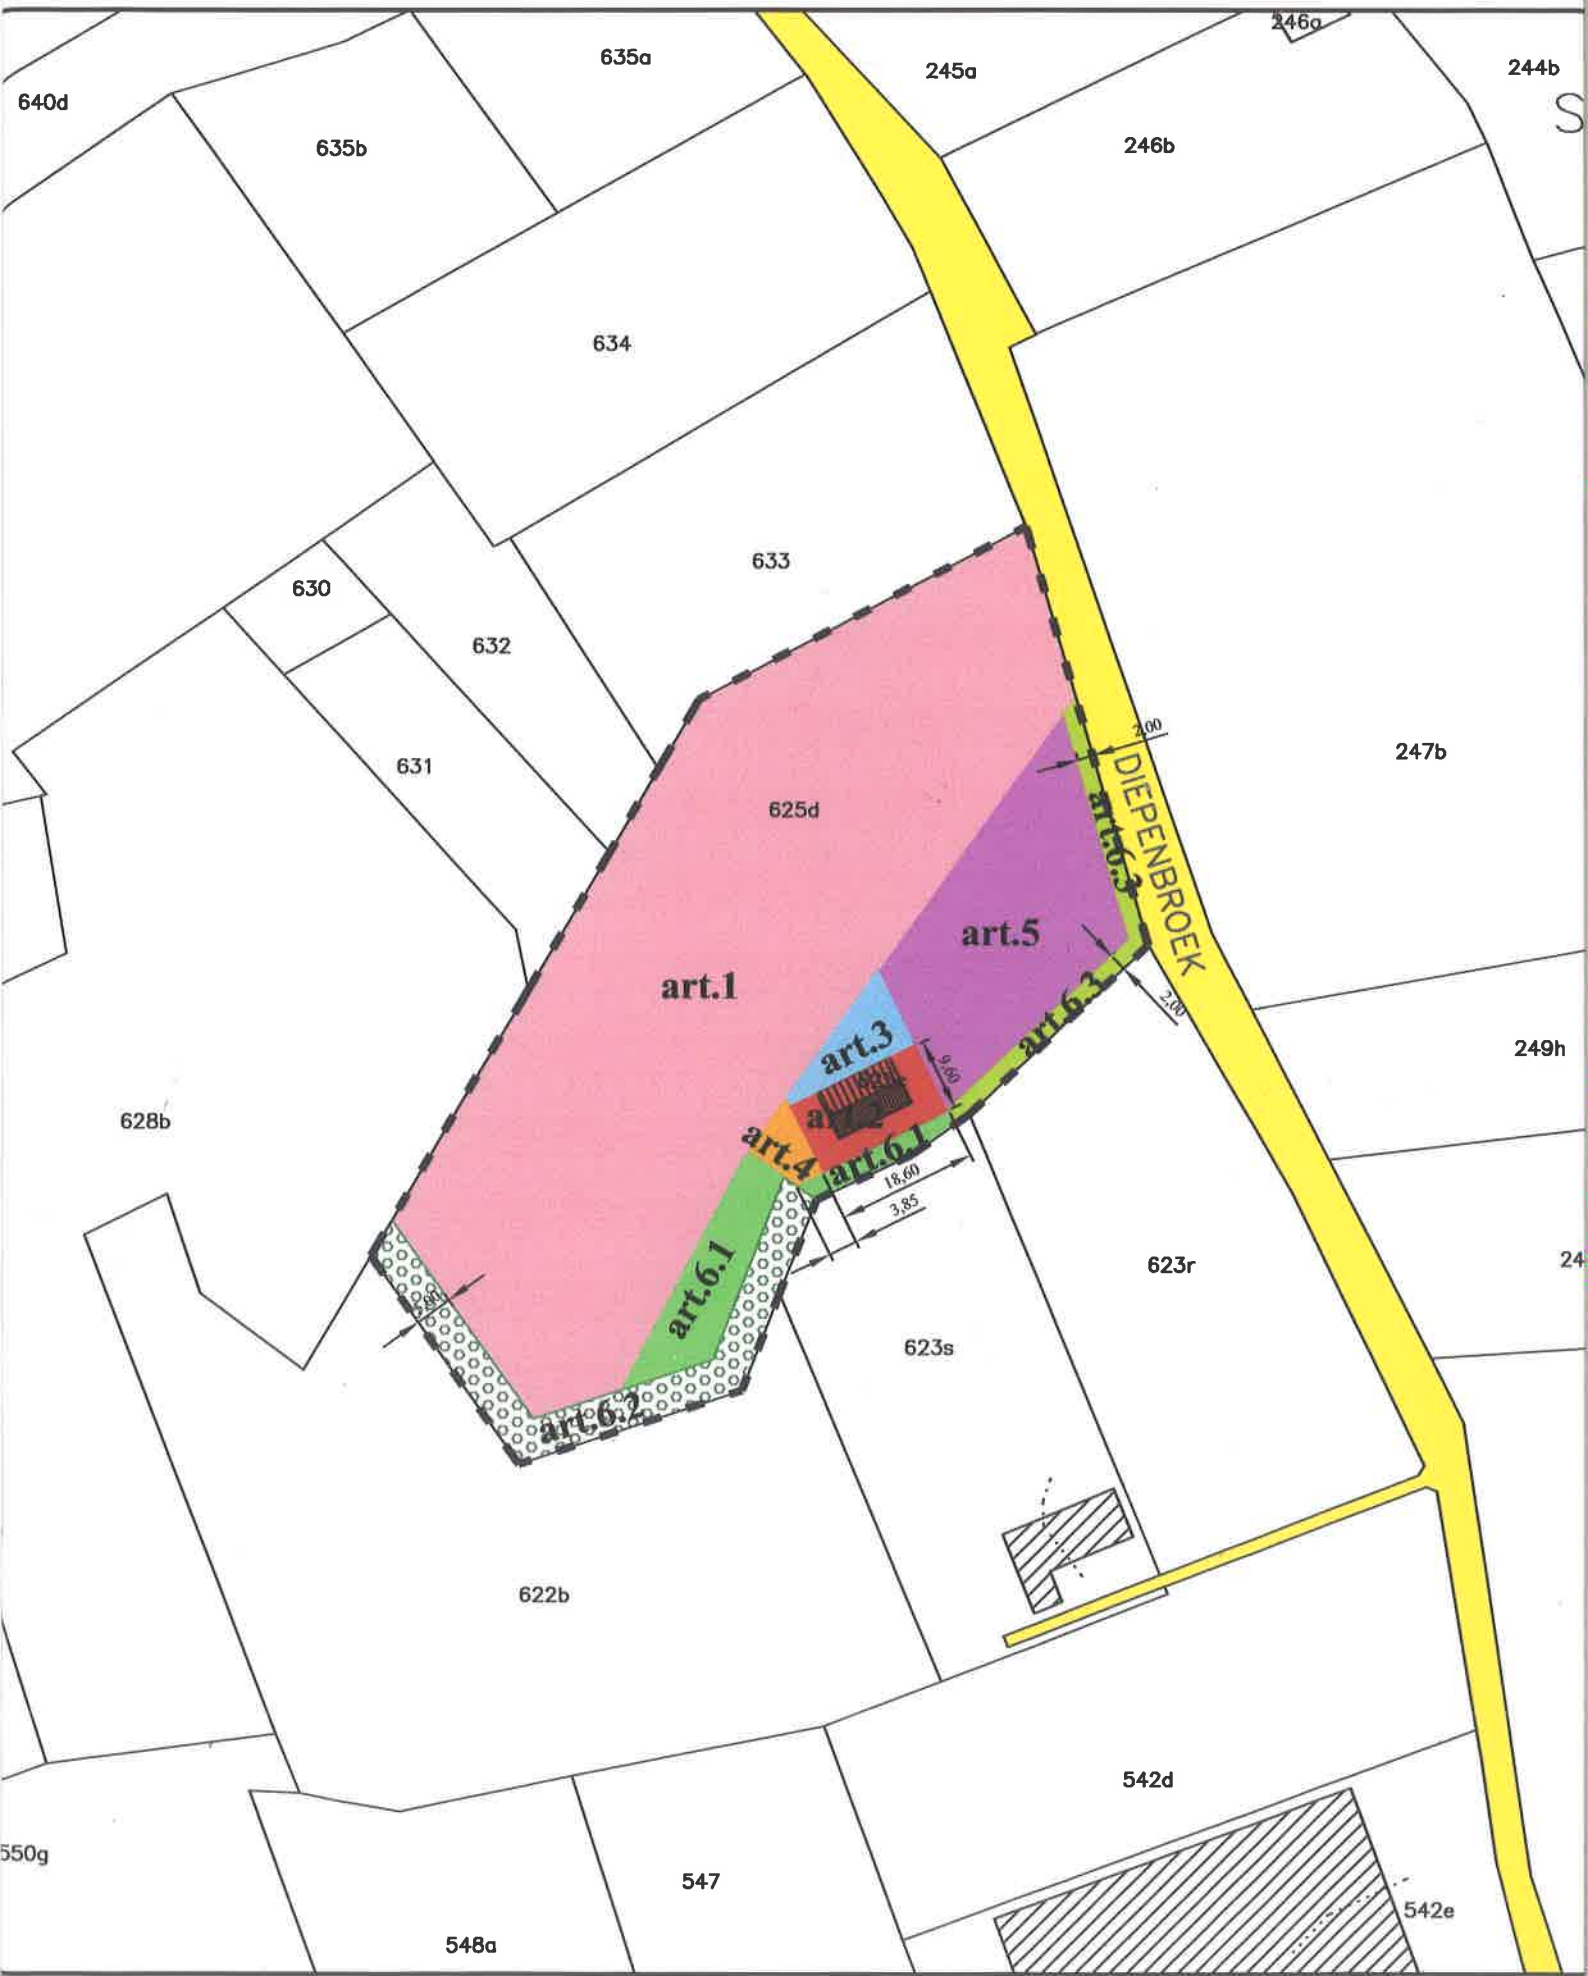

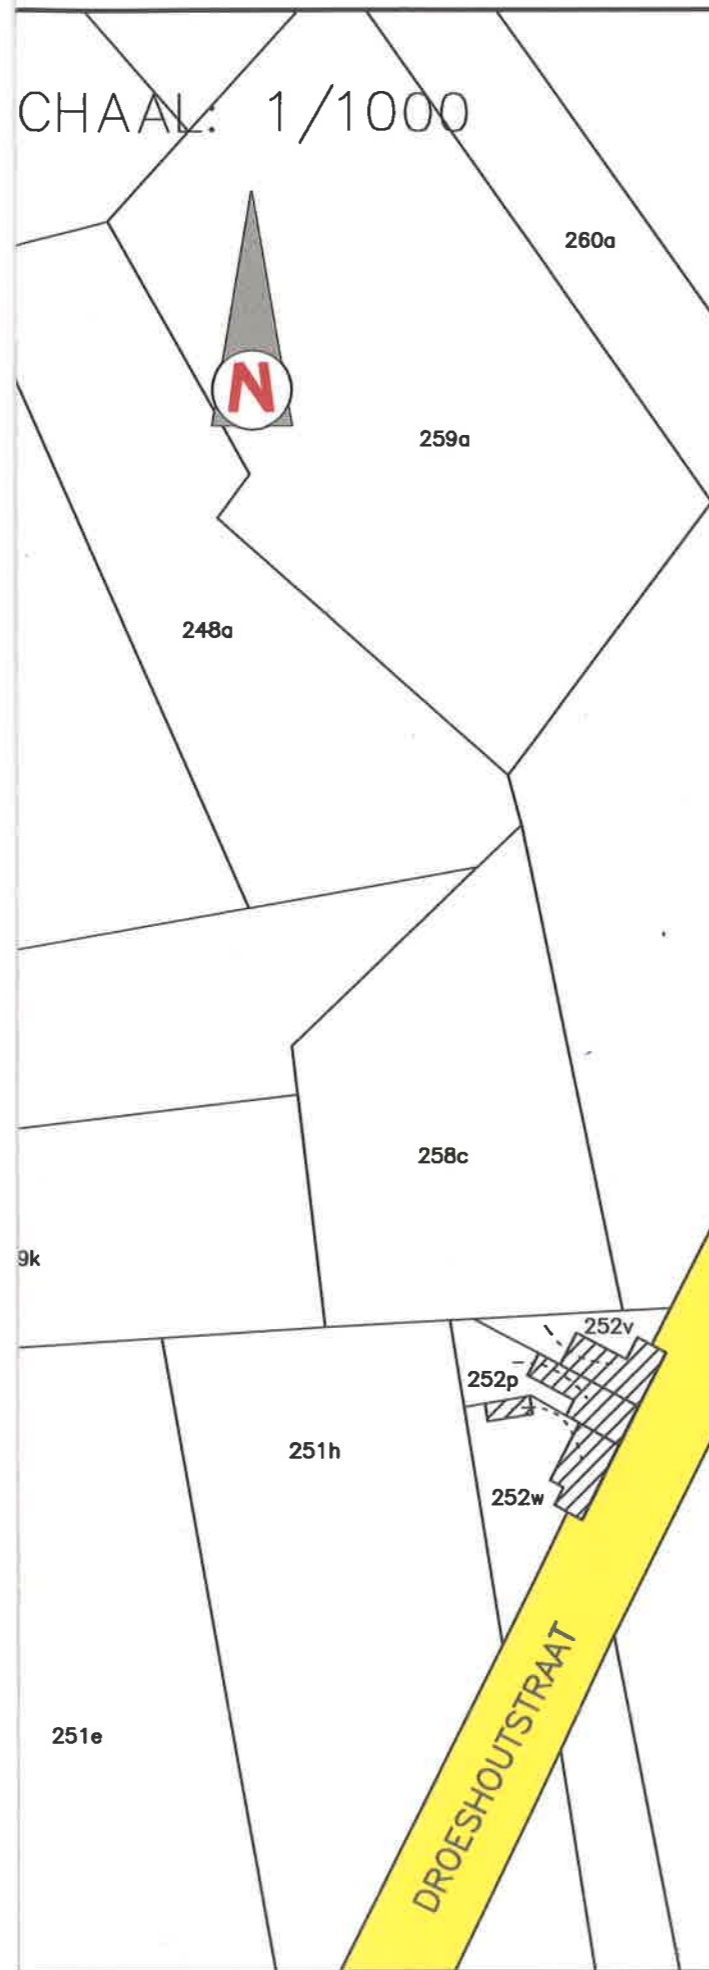

LEGENDE

-  Grens RUP
-  Art. 1. Zone voor tennisterreinen
-  Art. 2. Zone voor gebouwen
-  Art. 3. Zone voor terras
-  Art. 4. Zone voor berging
-  Art. 5. Zone voor parking
-  Art. 6.1. Groenzone
-  Art. 6.2. Groenbuffer 1
-  Art. 6.3. Groenbuffer 2

Opgemaakt op basis van een kadasterplan.
Een kadasterplan is geen metingsplan.