

ROOILIJNPLAN

Schaal 1/500

- Te verleggen delen (1-2-3-4) Oppervlakte 168,3m² - (C-D) Lengte 112,21m
- Nieuwe delen (4-5-6-7) Oppervlakte 119,0m² - (A-B) Lengte 79,31m
- Te behouden delen

De gemeenteraad van de gemeente Opwijk heeft het dossier voorlopig vastgesteld op:.....
Namens de Gemeenteraad:

De algemeen directeur De voorzitter van de gemeenteraad

Het dossier met plan zal op het gemeentehuis ter inzage worden neergelegd van tot

De gemeenteraad van de gemeente Opwijk heeft het dossier definitief vastgesteld op:.....
Namens de Gemeenteraad:

De algemeen directeur De voorzitter van de gemeenteraad

Gemeente OPWIJK

1° Afdeling

Sectie C

Nummers 469-c, 470-b, 470-e, 472-c en 473-e


LEGENDE

- R RIOOLSCHOUW
- VP VERLICHTINGSPAAL
- BK BRANDKRAAN
- + OPGEMETEN PUNT
- x HOOGTEPUNT
- BP BESTAANDE PAALSTEEN

Opgemaakt door
Ward VAN DEN BROECK
beëdigd landmeter-expert
(LAN 161673)

Broekstraat 94 - 1745 OPWIJK
tel. 0477/429098
landmeter.vandenbroeck@gmail.com

Op 18 december 2019

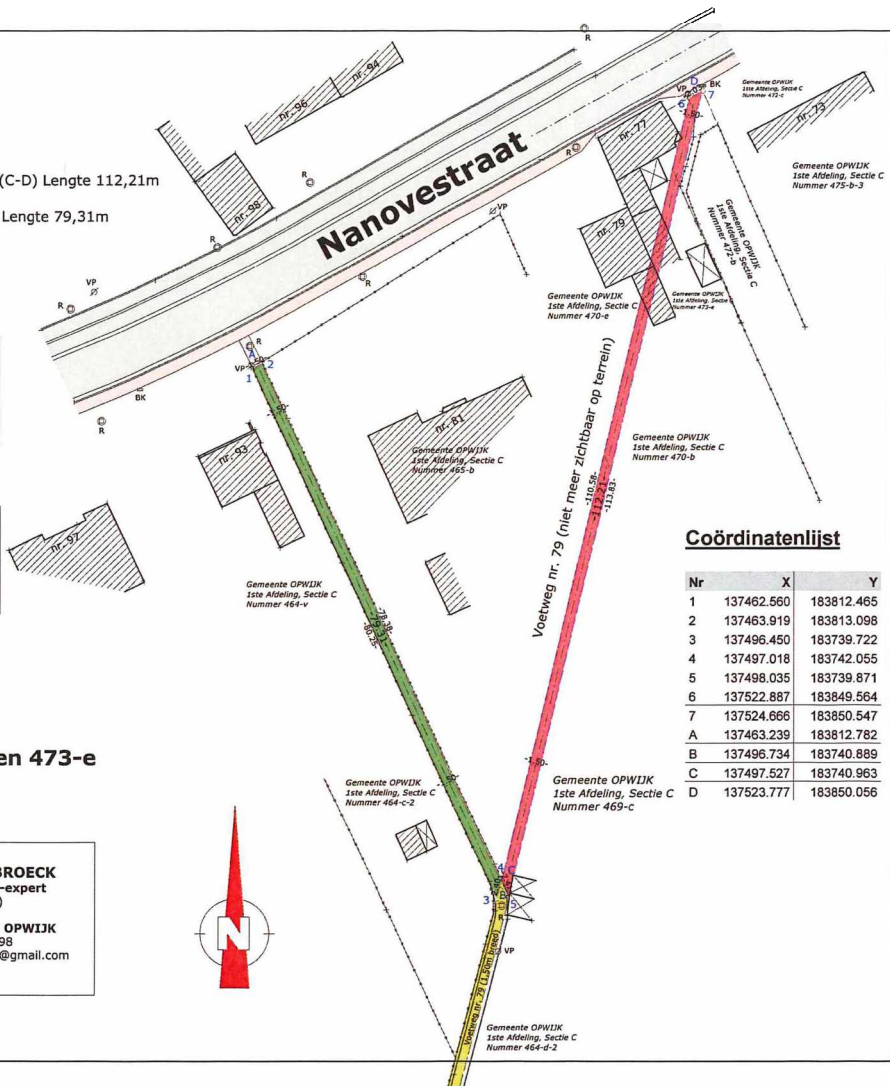

Coördinatenlijst

Nr	X	Y
1	137462.560	183812.465
2	137463.919	183813.098
3	137496.450	183739.722
4	137497.018	183742.055
5	137498.035	183739.871
6	137522.887	183849.564
7	137524.666	183850.547
A	137463.239	183812.782
B	137496.734	183740.889
C	137497.527	183740.963
D	137523.777	183850.056