


Gemeente: Opwijk
REF: 600062062
Gipod: 19281009


SIGNALISATIEPLAN ESP

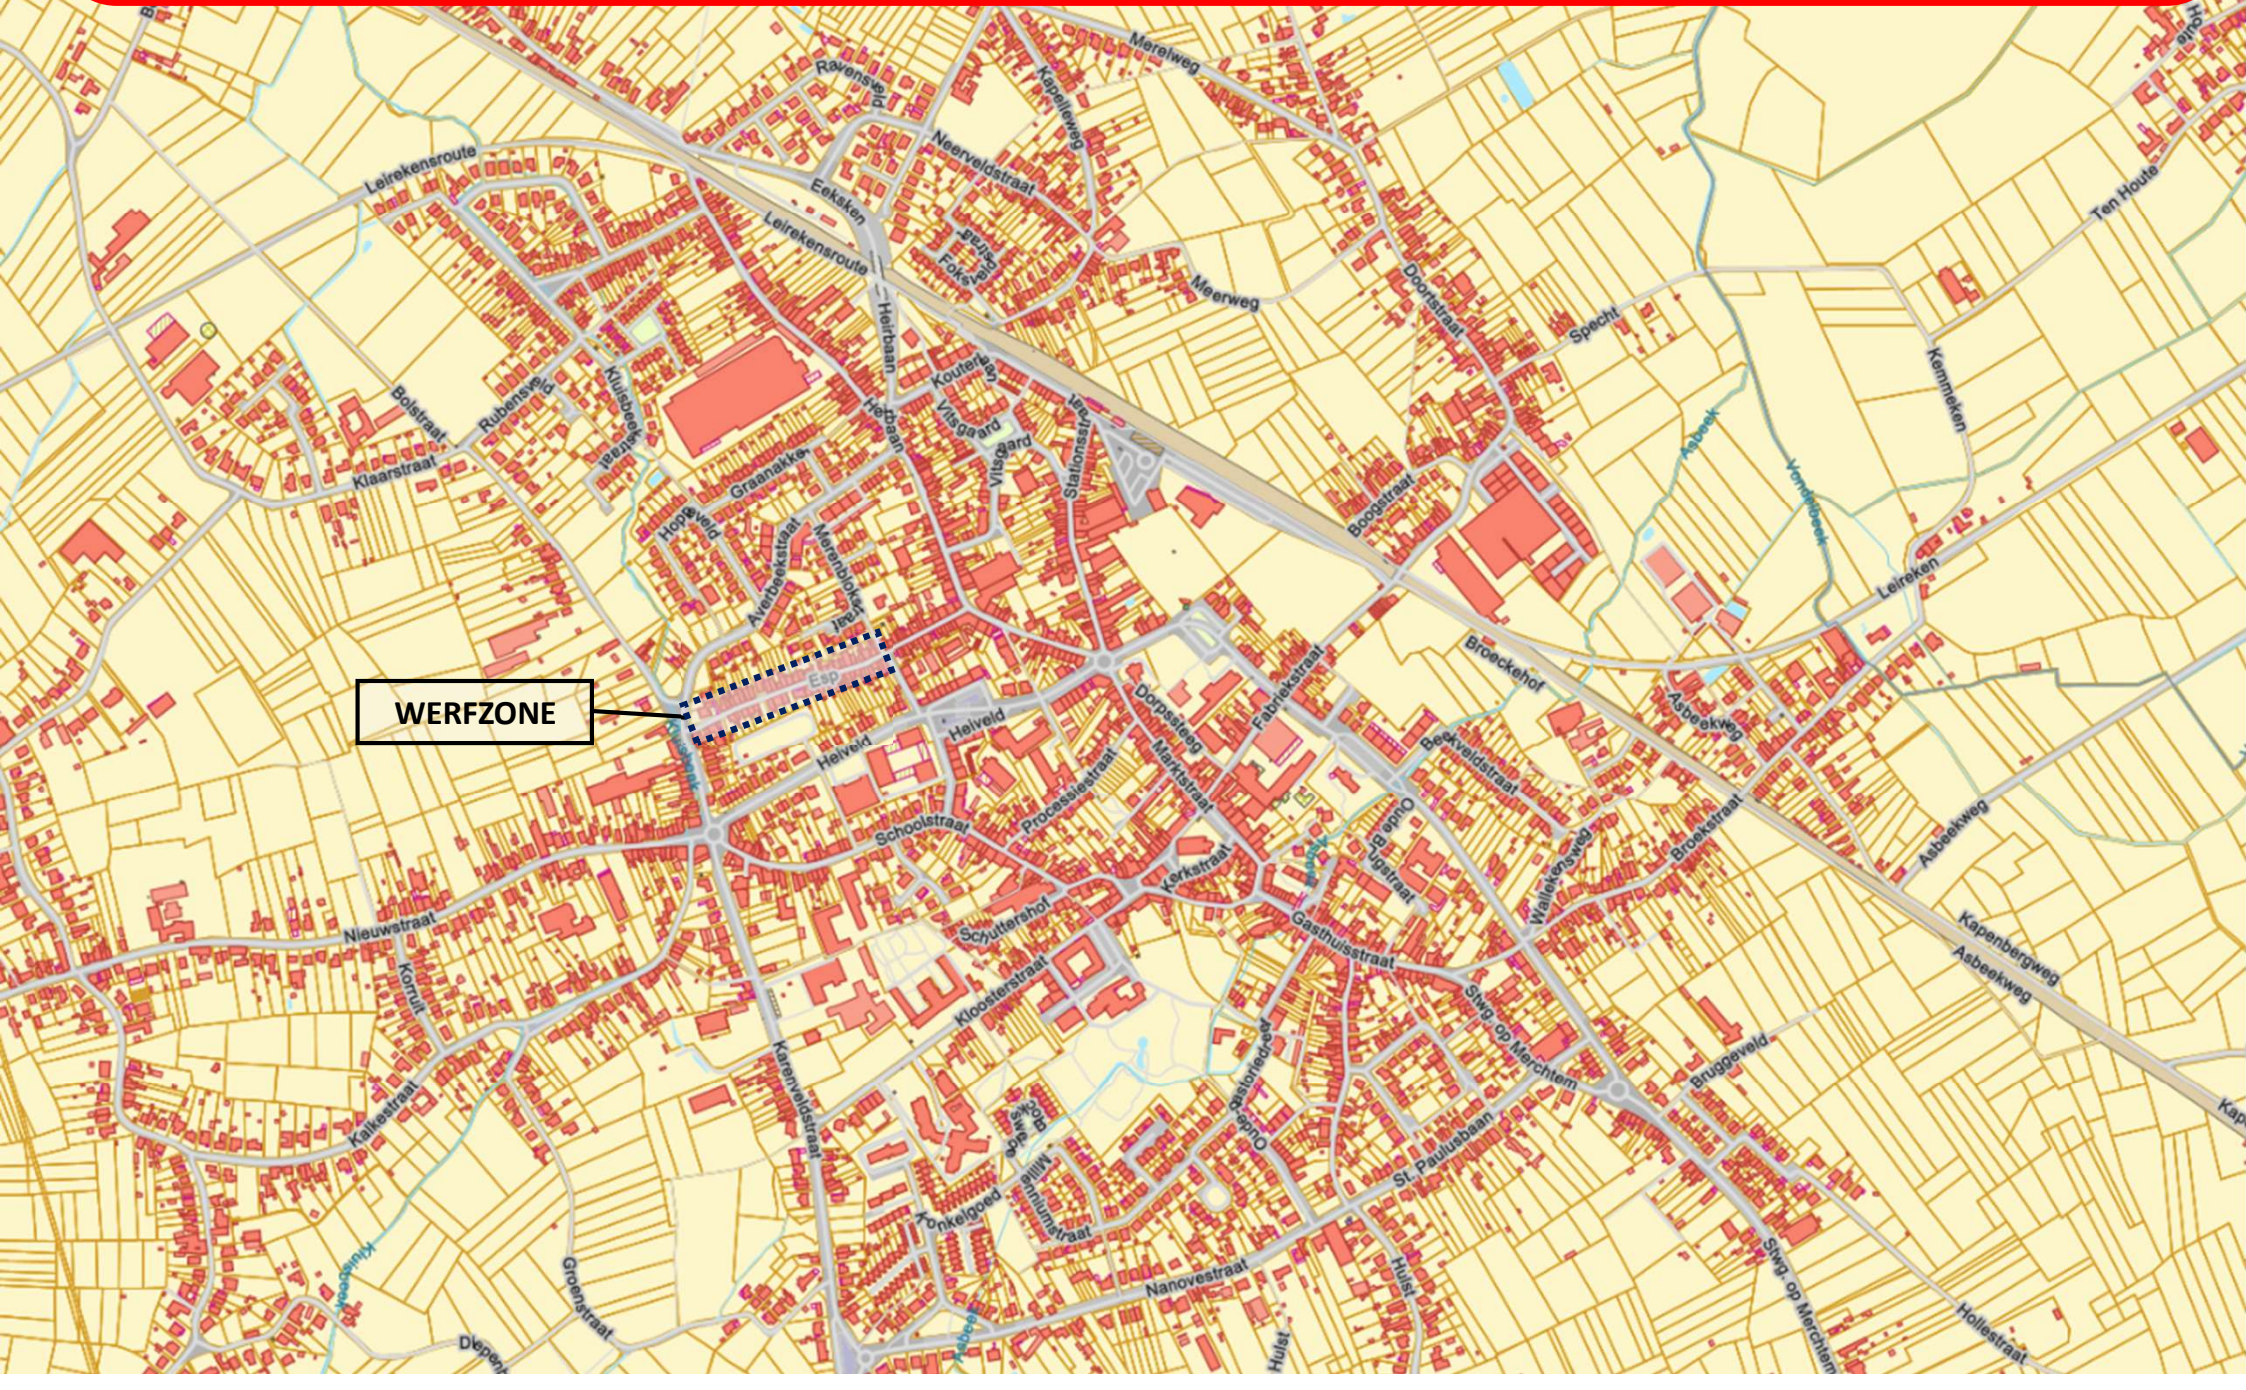


WERFZONE

Gemeente: Opwijk
REF: 6000062062
Gipod: 19281009

Omleidingsplan ESP - Fase 1

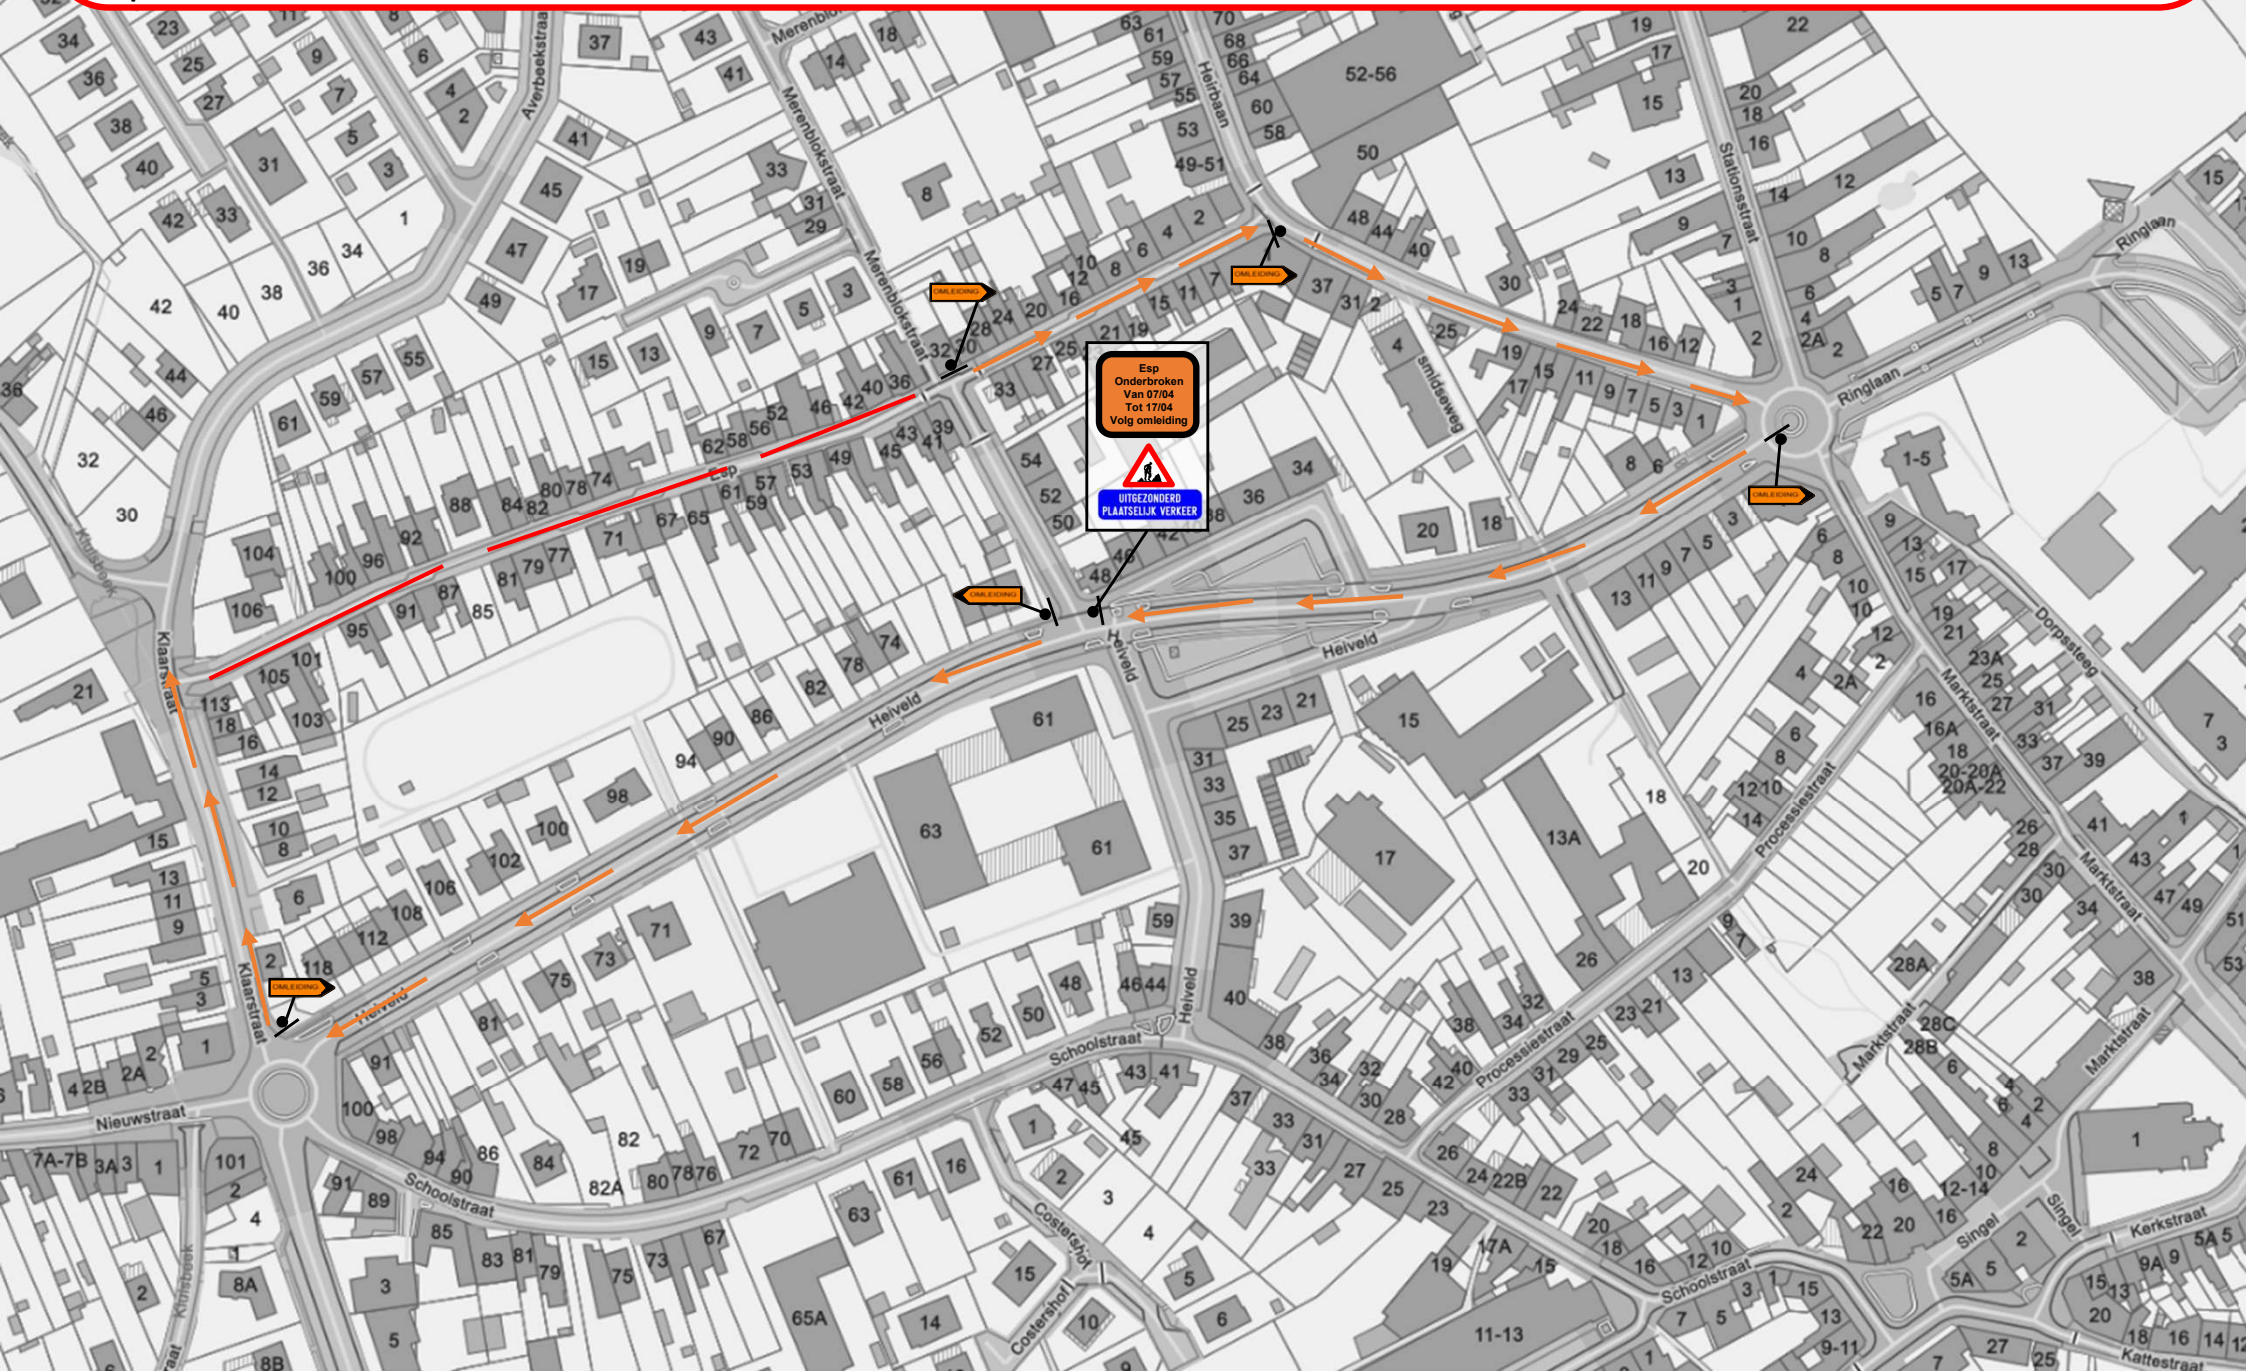

SIGNALISATIEPLAN ESP - Fase 2

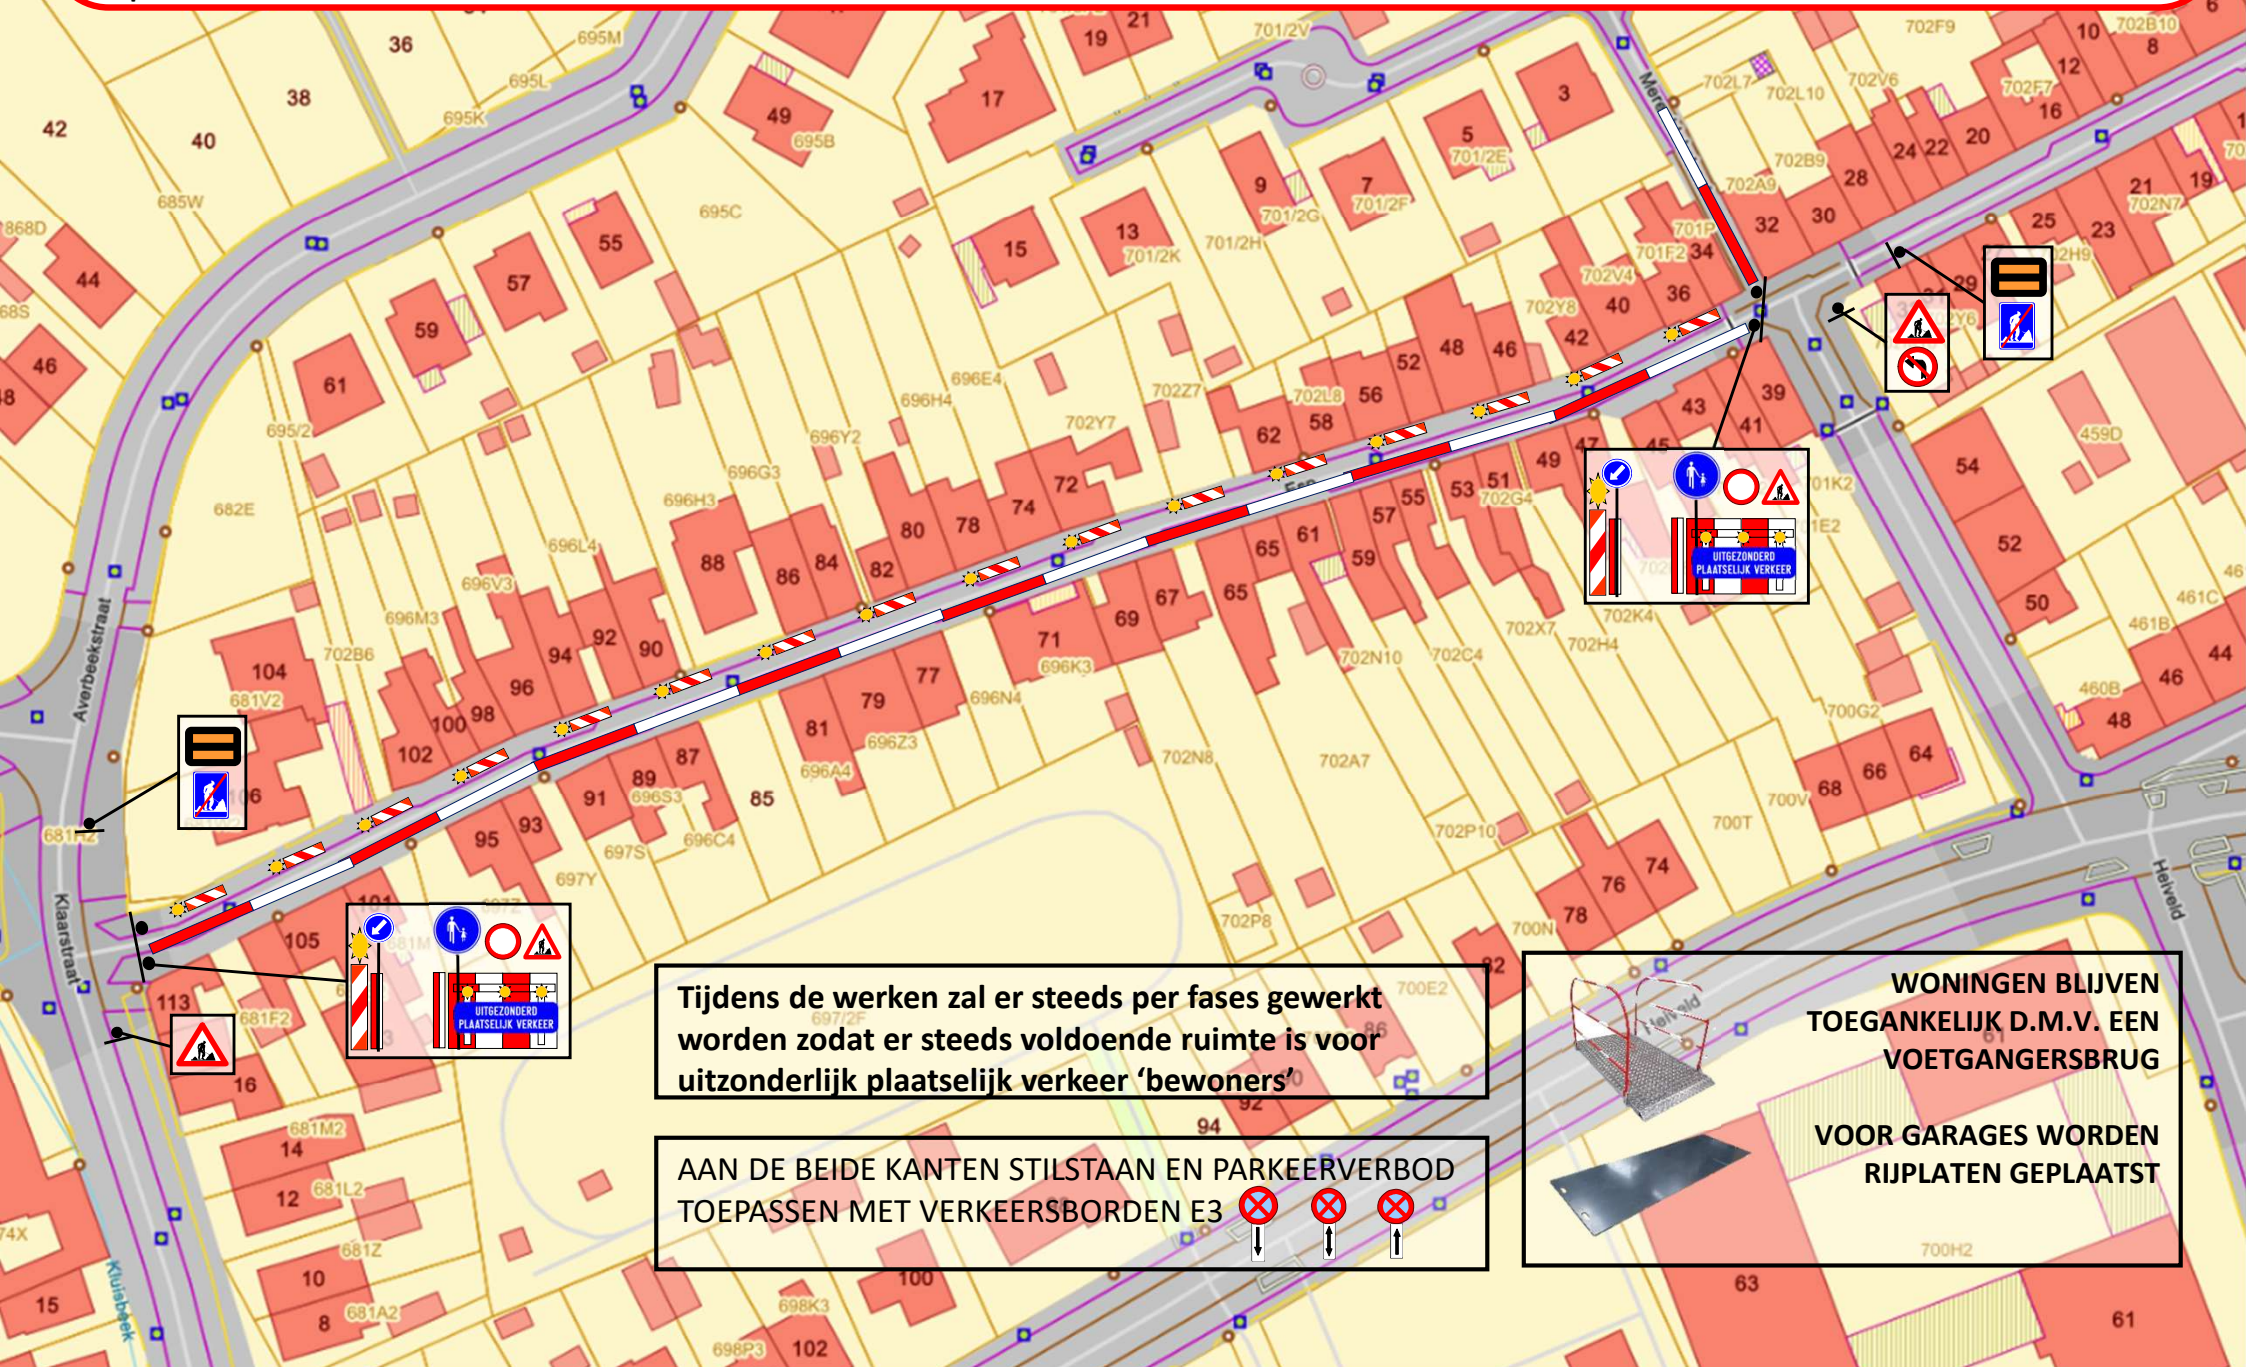

Tijdens de werken zal er steeds per fases gewerkt worden zodat er steeds voldoende ruimte is voor uitzonderlijk plaatselijk verkeer 'bewoners'

AAN DE BEIDE KANTEN STILSTAAN EN PARKEERVERBOD TOEPASSEN MET VERKEERSBORDEN E3

WONINGEN BLIJVEN TOEGANKELIJK D.M.V. EEN VOETGANGERSBRUG
VOOR GARAGES WORDEN RIJPLATEN GEPLAATST

Omleidingsplan ESP - Fase 2

