


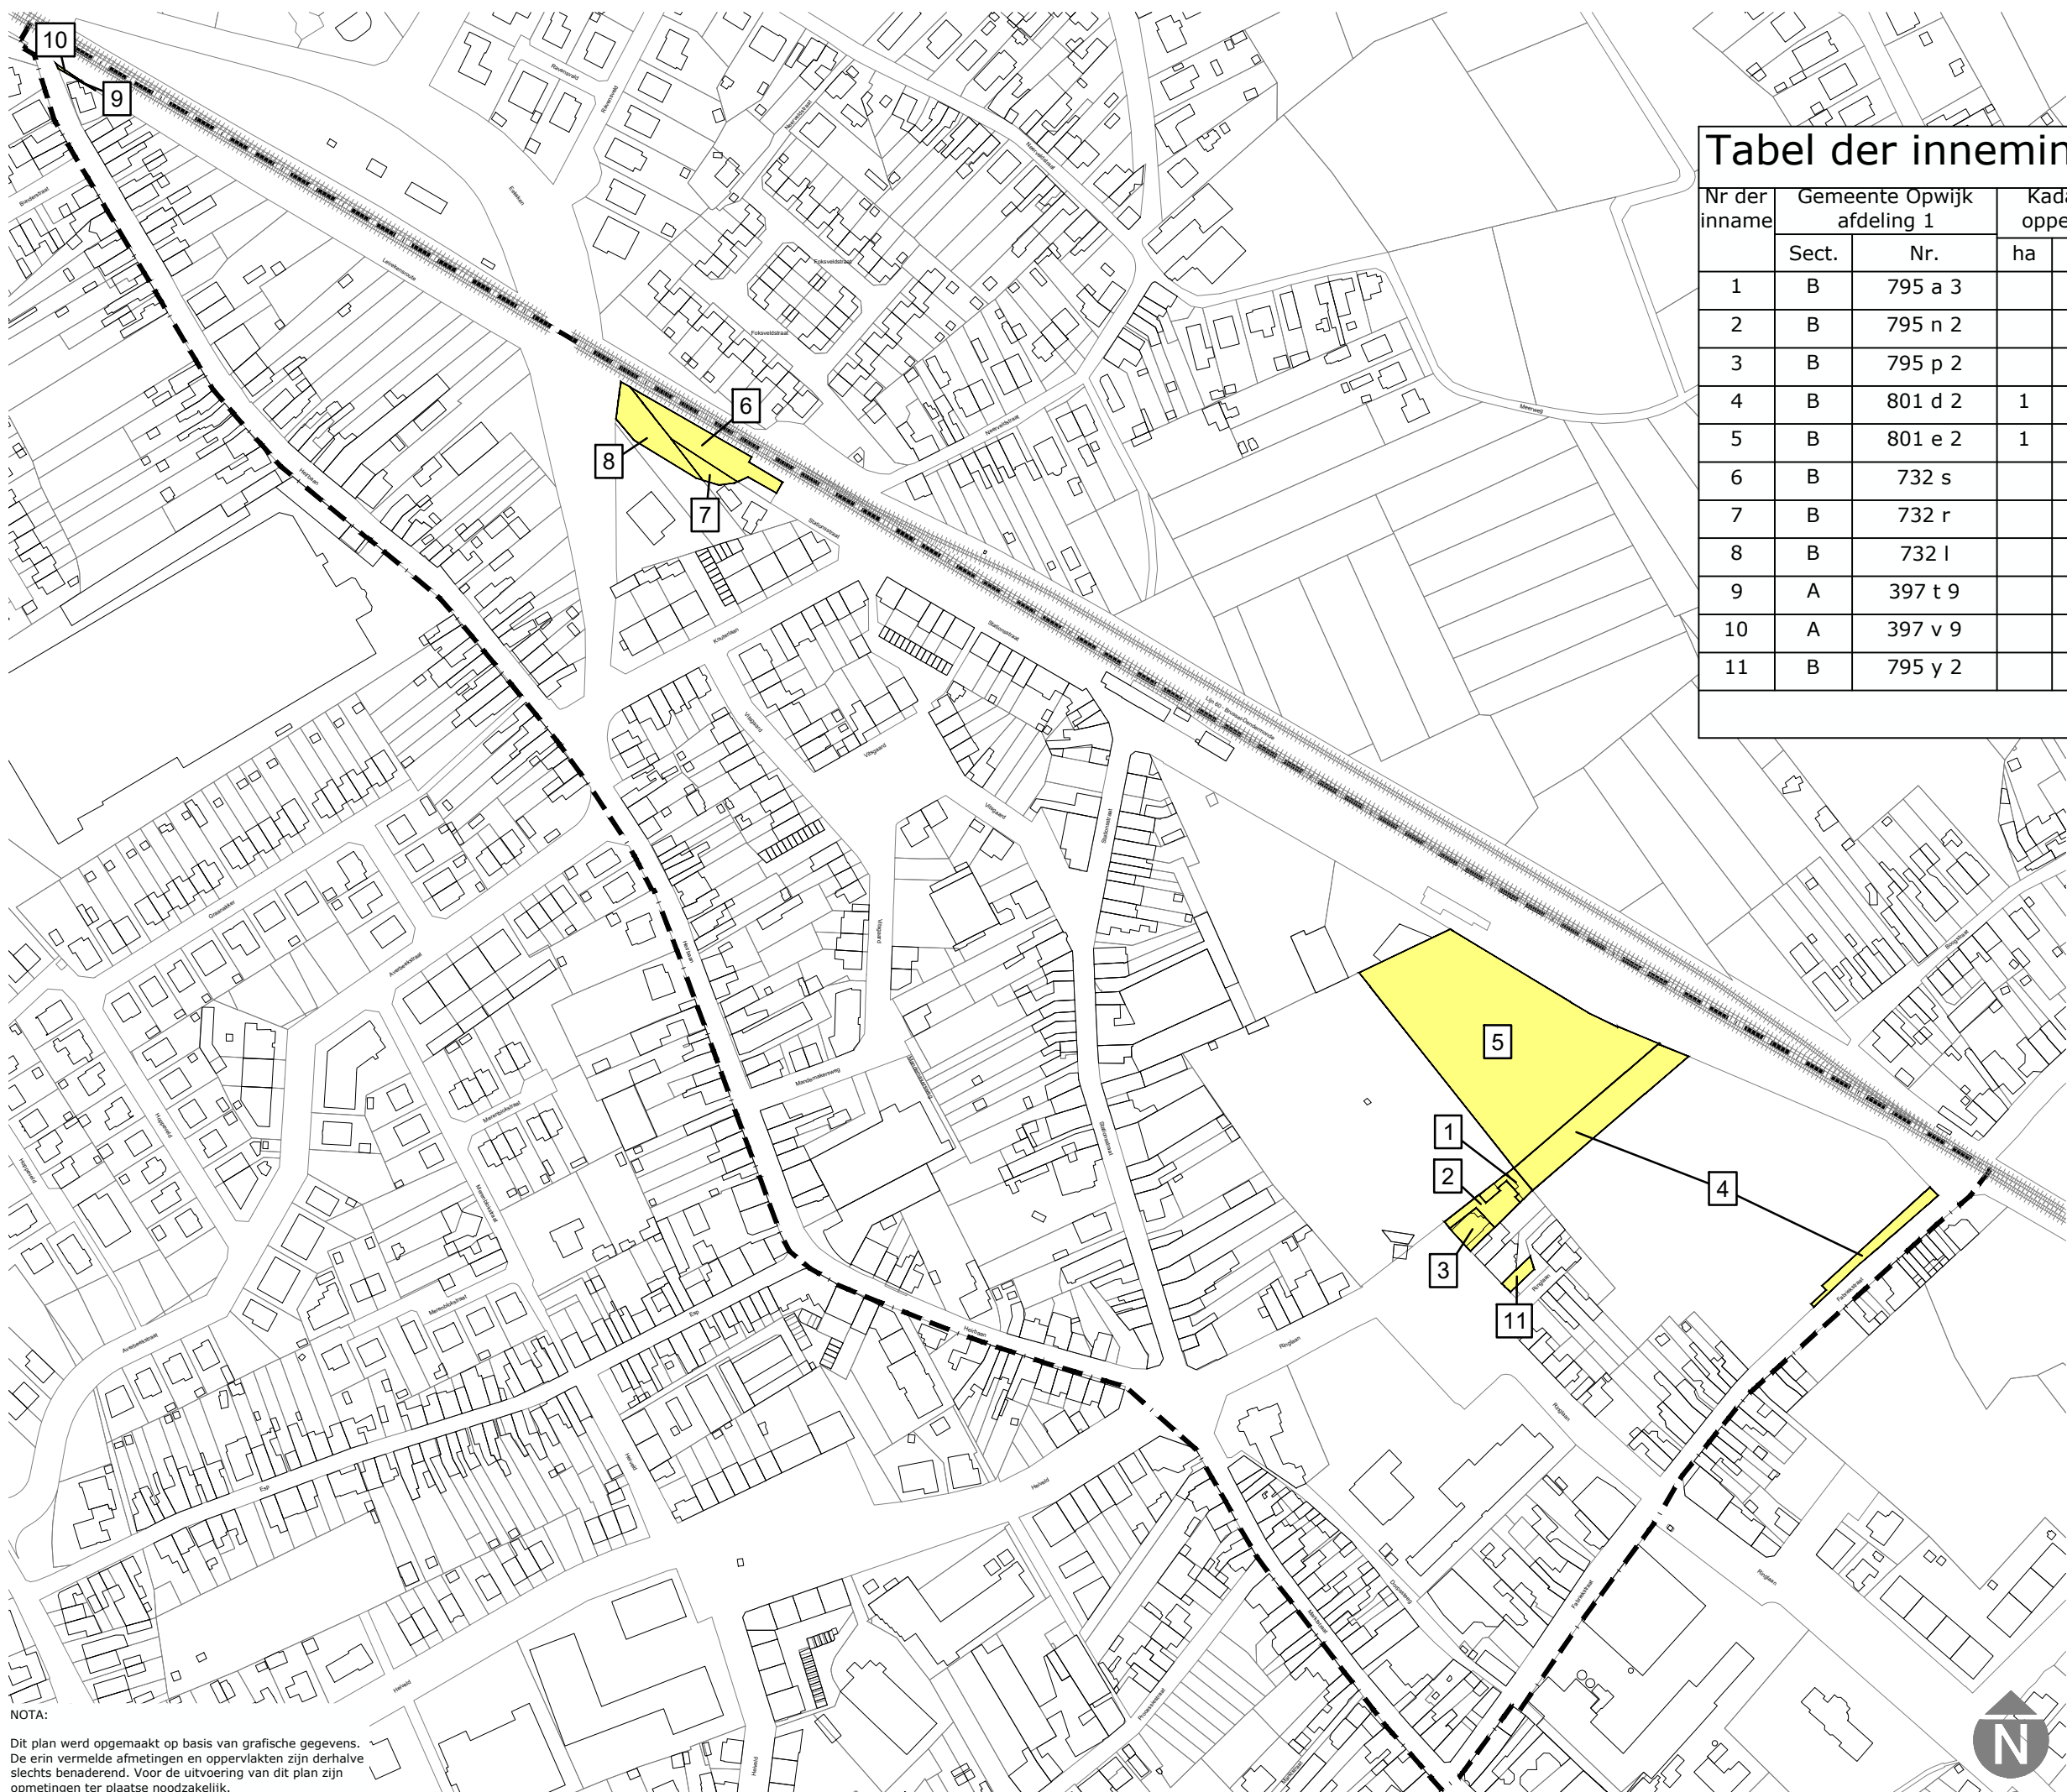

Legende

Tabel der innemingen

Nr der inname	Gemeente Opwijk afdeling 1		Kadastrale oppervlakte			In te nemen	Te onteigenen oppervlakte		
	Sect.	Nr.	ha	a	ca		ha	a	ca
1	B	795 a 3		1	13	gemeente Opwijk		1	13
2	B	795 n 2		4	04	gemeente Opwijk		4	04
3	B	795 p 2		2	03	gemeente Opwijk		2	03
4	B	801 d 2	1	79	73	gemeente Opwijk		17	56
5	B	801 e 2	1	04	73	gemeente Opwijk		77	93
6	B	732 s		7	82	gemeente Opwijk		7	82
7	B	732 r		6	88	gemeente Opwijk		1	84
8	B	732 l		14	37	gemeente Opwijk		5	85
9	A	397 t 9		2	55	gemeente Opwijk			3
10	A	397 v 9			54	gemeente Opwijk			13
11	B	795 y 2		3	04	gemeente Opwijk		1	04
Totaal							1	19	40

NOTA:
Dit plan werd opgemaakt op basis van grafische gegevens. De erin vermelde afmetingen en oppervlakten zijn derhalve slechts benaderend. Voor de uitvoering van dit plan zijn opmetingen ter plaatse noodzakelijk.

Axel Rijpers
(Signature)

Digitaal ondertekend door Axel Rijpers (Signature)
Datum: 2024.09.20 17:03:42 +02'00'

erkend ruimtelijk planner

Voorstel onteigeningsplan

RUP HERZIENING STATION



RUP_23060_214_00014_00002