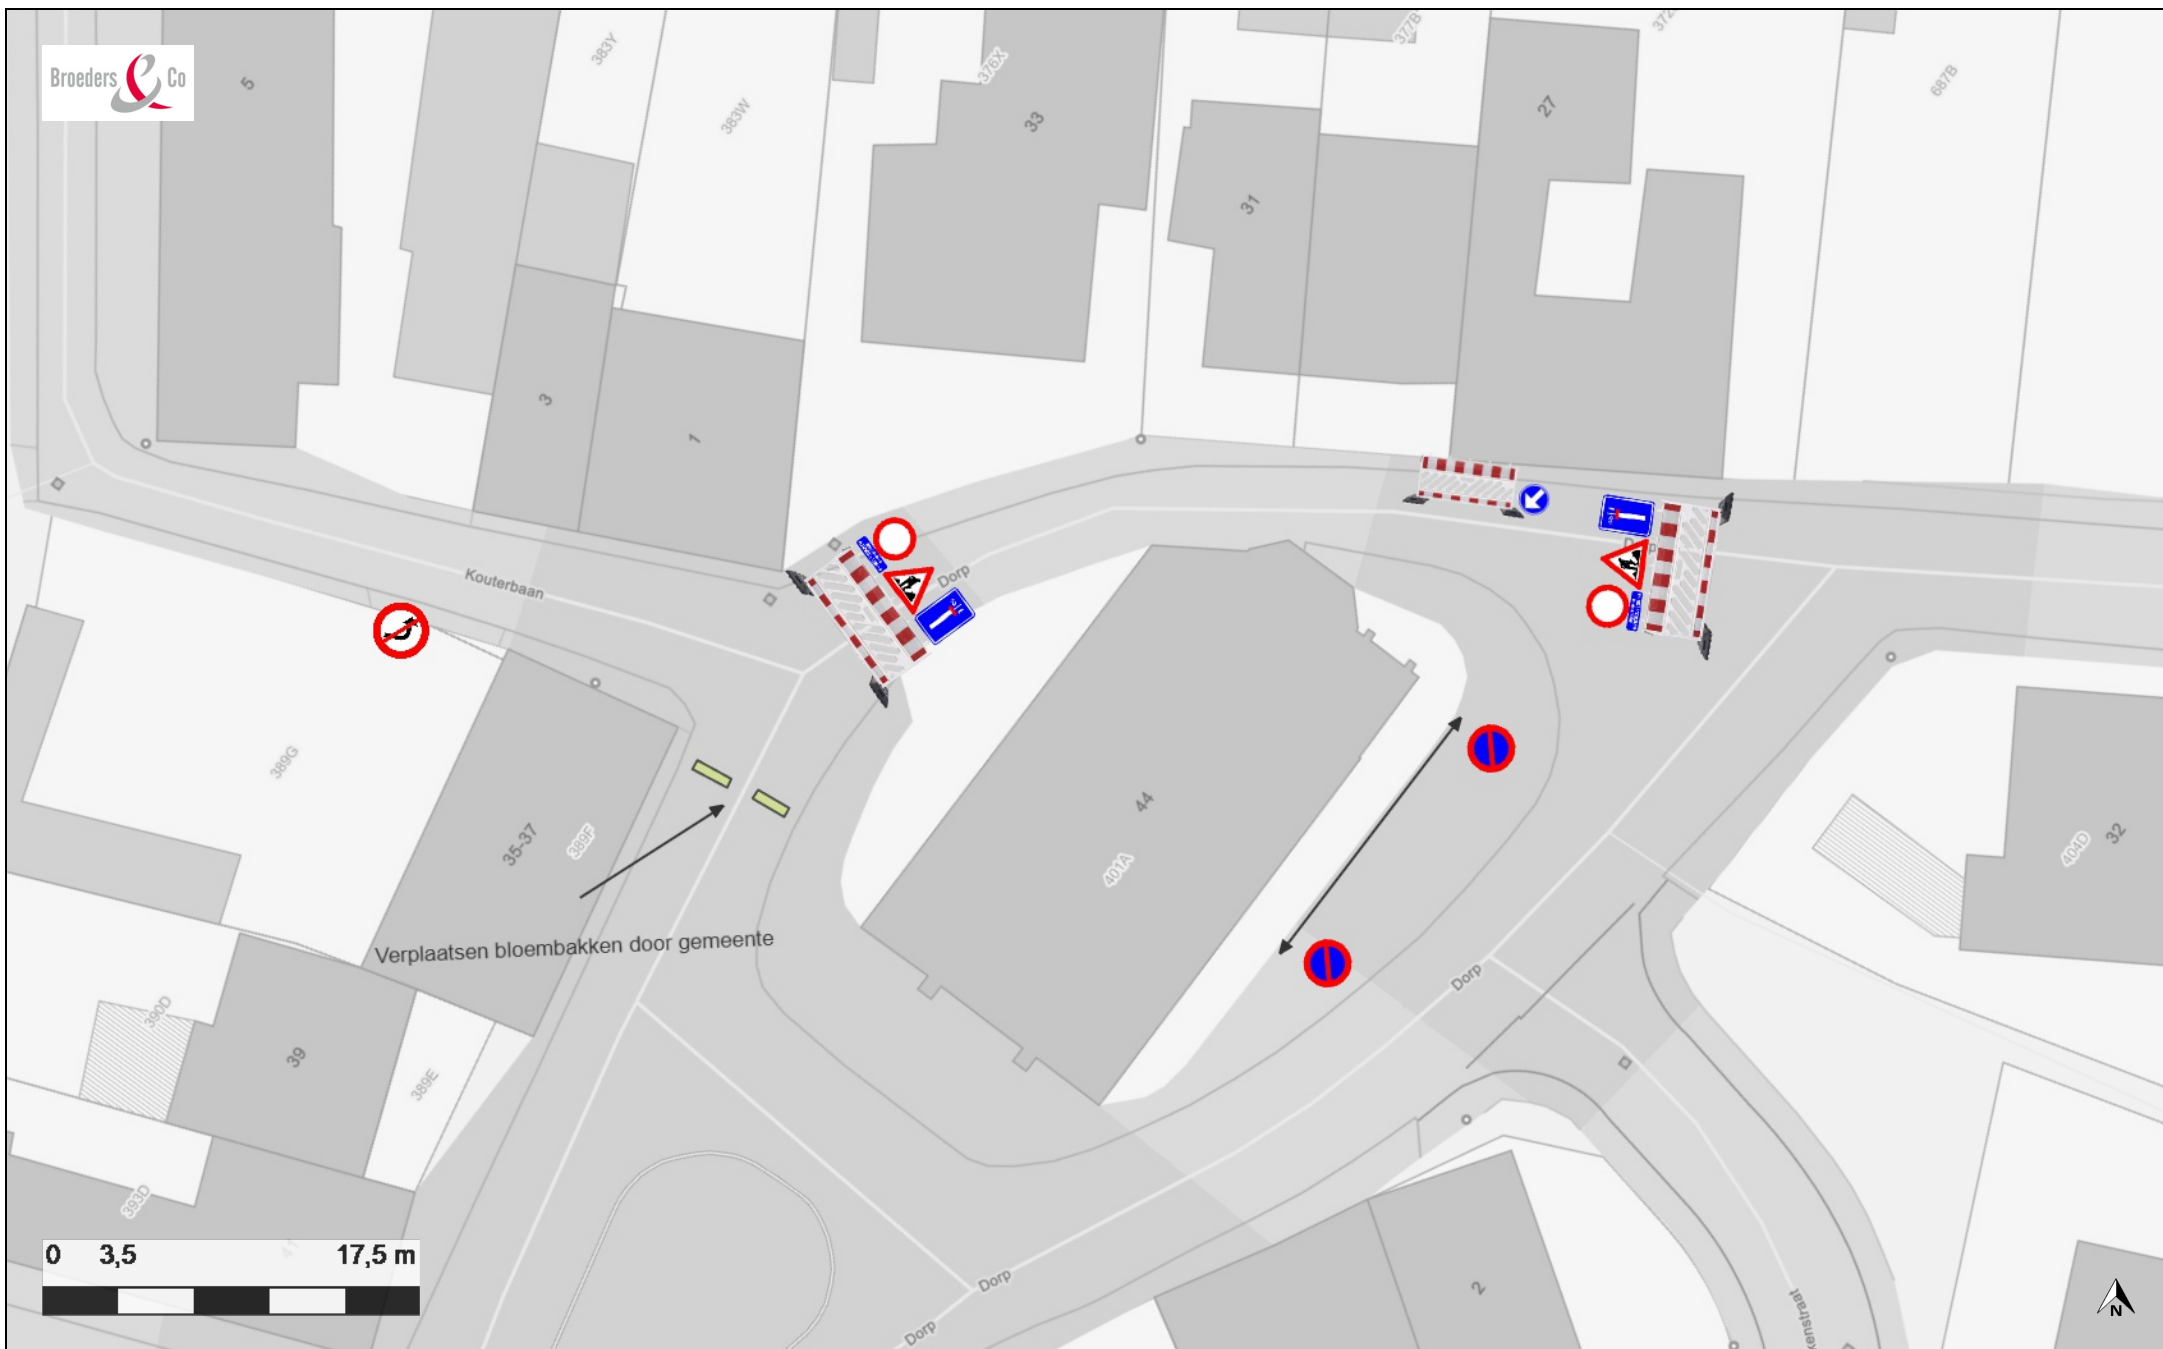


Corridor voor fietsers
en voetgangers

Werk: DORP 27 1745 MAZENZELE

Aannemer: Broeders & CO

Opdrachtgever: Fluvius