

**Verlegging
Voetweg nr. 46
Voetweg nr. 78**


**Gemeente OPWIJK
1° Afdeling
Sectie D**

Opgemaakt door
Ward VAN DEN BROECK
beëdigd landmeter-expert
(LAN 161673)

Broekstraat 94 - 1745 OPWIJK
tel. 0477/429098
landmeter.vandenbroeck@gmail.com
www.landmetersvandenbroeck.be

Op 5 oktober 2022

- Te verleggen delen (B-Q-H) Oppervlakte 190,2m² - (I-U) Oppervlakte 111,4m² - (R-S-T-U-V) Oppervlakte 580,0m²
- Nieuwe delen (A-B-C-D-E-F-G-H-I-J-K-L-M-N-O-P) Oppervlakte 995,7m²
- Te behouden delen
- Kadastrale grenzen
- Bewerkingsgrenzen

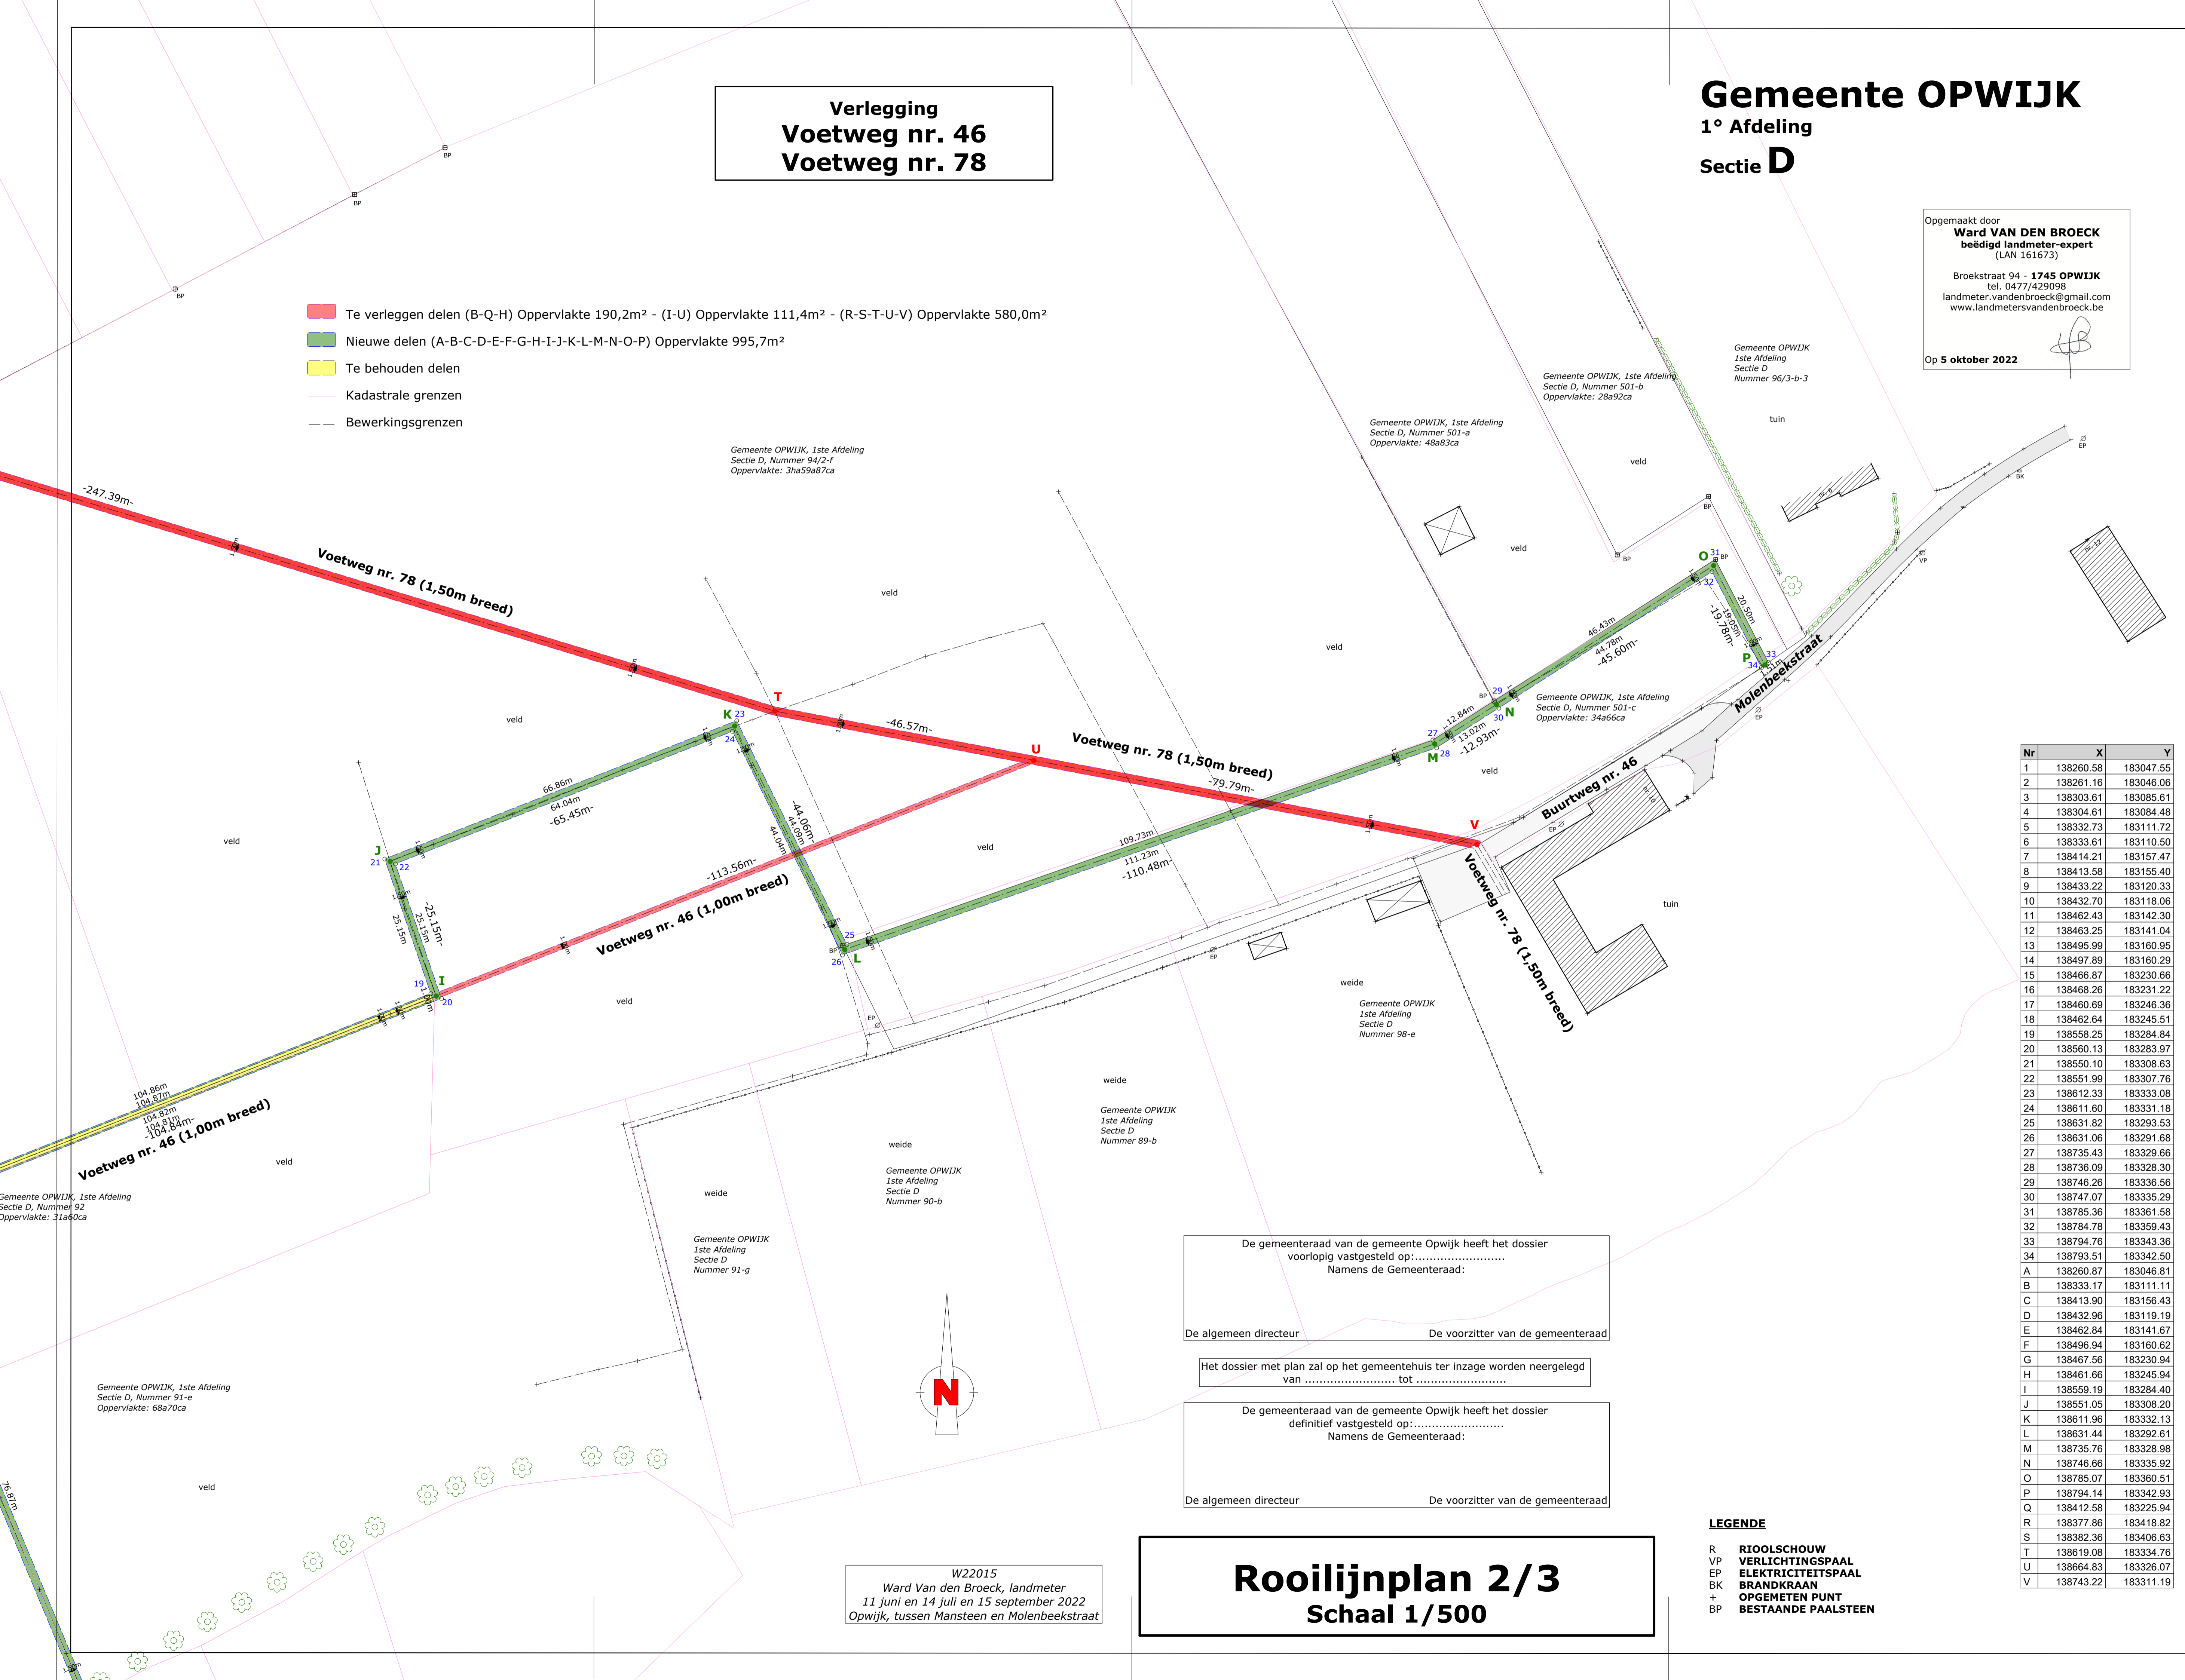

Nr	X	Y
1	138260.58	183047.55
2	138261.16	183046.06
3	138303.61	183085.61
4	138304.61	183084.48
5	138332.73	183111.72
6	138333.61	183110.50
7	138414.21	183157.47
8	138413.58	183155.40
9	138433.22	183120.33
10	138432.70	183118.06
11	138462.43	183142.30
12	138463.25	183141.04
13	138495.99	183160.95
14	138497.89	183160.29
15	138466.87	183230.66
16	138468.26	183231.22
17	138460.69	183246.36
18	138462.64	183245.51
19	138558.25	183284.84
20	138560.13	183283.97
21	138550.10	183308.63
22	138551.99	183307.76
23	138612.33	183333.08
24	138611.60	183331.18
25	138631.82	183293.53
26	138631.06	183291.68
27	138735.43	183329.66
28	138736.09	183328.30
29	138746.26	183336.56
30	138747.07	183335.29
31	138785.36	183361.58
32	138784.78	183359.43
33	138794.76	183343.36
34	138793.51	183342.50
A	138260.87	183046.81
B	138333.17	183111.11
C	138413.90	183156.43
D	138432.96	183119.19
E	138462.84	183141.67
F	138496.94	183160.62
G	138467.56	183230.94
H	138461.66	183245.94
I	138559.19	183284.40
J	138551.05	183308.20
K	138611.96	183332.13
L	138631.44	183292.61
M	138735.76	183328.98
N	138746.66	183335.92
O	138785.07	183360.51
P	138794.14	183342.93
Q	138412.58	183225.94
R	138377.86	183418.82
S	138382.36	183406.63
T	138619.08	183334.76
U	138664.83	183326.07
V	138743.22	183311.19

De gemeenteraad van de gemeente Opwijk heeft het dossier voorlopig vastgesteld op:.....
Namens de Gemeenteraad:

De algemeen directeur De voorzitter van de gemeenteraad

Het dossier met plan zal op het gemeentehuis ter inzage worden neergelegd van tot

De gemeenteraad van de gemeente Opwijk heeft het dossier definitief vastgesteld op:.....
Namens de Gemeenteraad:

De algemeen directeur De voorzitter van de gemeenteraad

W22015
Ward Van den Broeck, landmeter
11 juni en 14 juli en 15 september 2022
Opwijk, tussen Mansteen en Molenbeekstraat

**Rooilijnplan 2/3
Schaal 1/500**

- LEGENDE**
- R RIJOLSCHOUW
 - VP VERLICHTINGSPAAL
 - EP ELEKTRICITEITSPAAL
 - BK BRANDKRAAN
 - + OPGEMETEN PUNT
 - BP BESTAANDE PAALSTEEN