

# Gemeente OPWIJK

2° Afdeling

Sectie H, nrs. 26-x, 26-z, 12-n-2, 12-l-2 en 11

Opgemaakt door  
**Ward VAN DEN BROECK**  
 beëdigd landmeter-expert  
 (LAN 161673)  
 Broekstraat 94 - 1745 OPWIJK  
 tel. 0477/429098  
 landmeter.vandenbroeck@gmail.be  
 Op 18 december 2019


## Kadastrale percelen:

26-x: 50,0m<sup>2</sup>  
 26-z: -78,1m<sup>2</sup>  
 12-n-2: -166,3m<sup>2</sup>  
 12-l-2: -97,7m<sup>2</sup> +8,0m<sup>2</sup> = -89,7m<sup>2</sup>  
 11: +49,9m<sup>2</sup>

- Theoretische ligging Voetweg nr. 67, niet meer zichtbaar op terrein.  
Te verleggen delen Voetweg nr. 67. (392,1m<sup>2</sup> - Lengte 392,5m 'A-B-C-D-E')
- Nieuwe ligging Voetweg nr. 67, zichtbaar op terrein.  
Nieuwe delen Voetweg nr. 67. (57,9m<sup>2</sup> - Lengte 57,93m 'F-G-H-I-J')
- Theoretische ligging Voetweg nr. 67, zichtbaar op terrein.  
Te behouden delen Voetweg nr. 67.
- Kadastrale grenzen

## Coördinatenlijst


Nr	X	Y
316	135113.998	184963.603
350	135161.622	184978.923
800	135114.448	184962.697
801	135220.410	184996.784
802	135219.146	184997.428
803	135204.236	185042.777
804	135205.322	185042.675
805	135295.984	185206.474
806	135295.289	185207.283
807	135338.053	185223.067
808	135338.644	185222.219
809	135339.018	185223.423
810	135336.655	185228.020
811	135335.717	185227.674
812	135336.167	185244.221
813	135337.091	185243.837
814	135341.199	185261.237
815	135340.203	185261.319
816	135338.881	185279.581
817	135339.924	185279.502

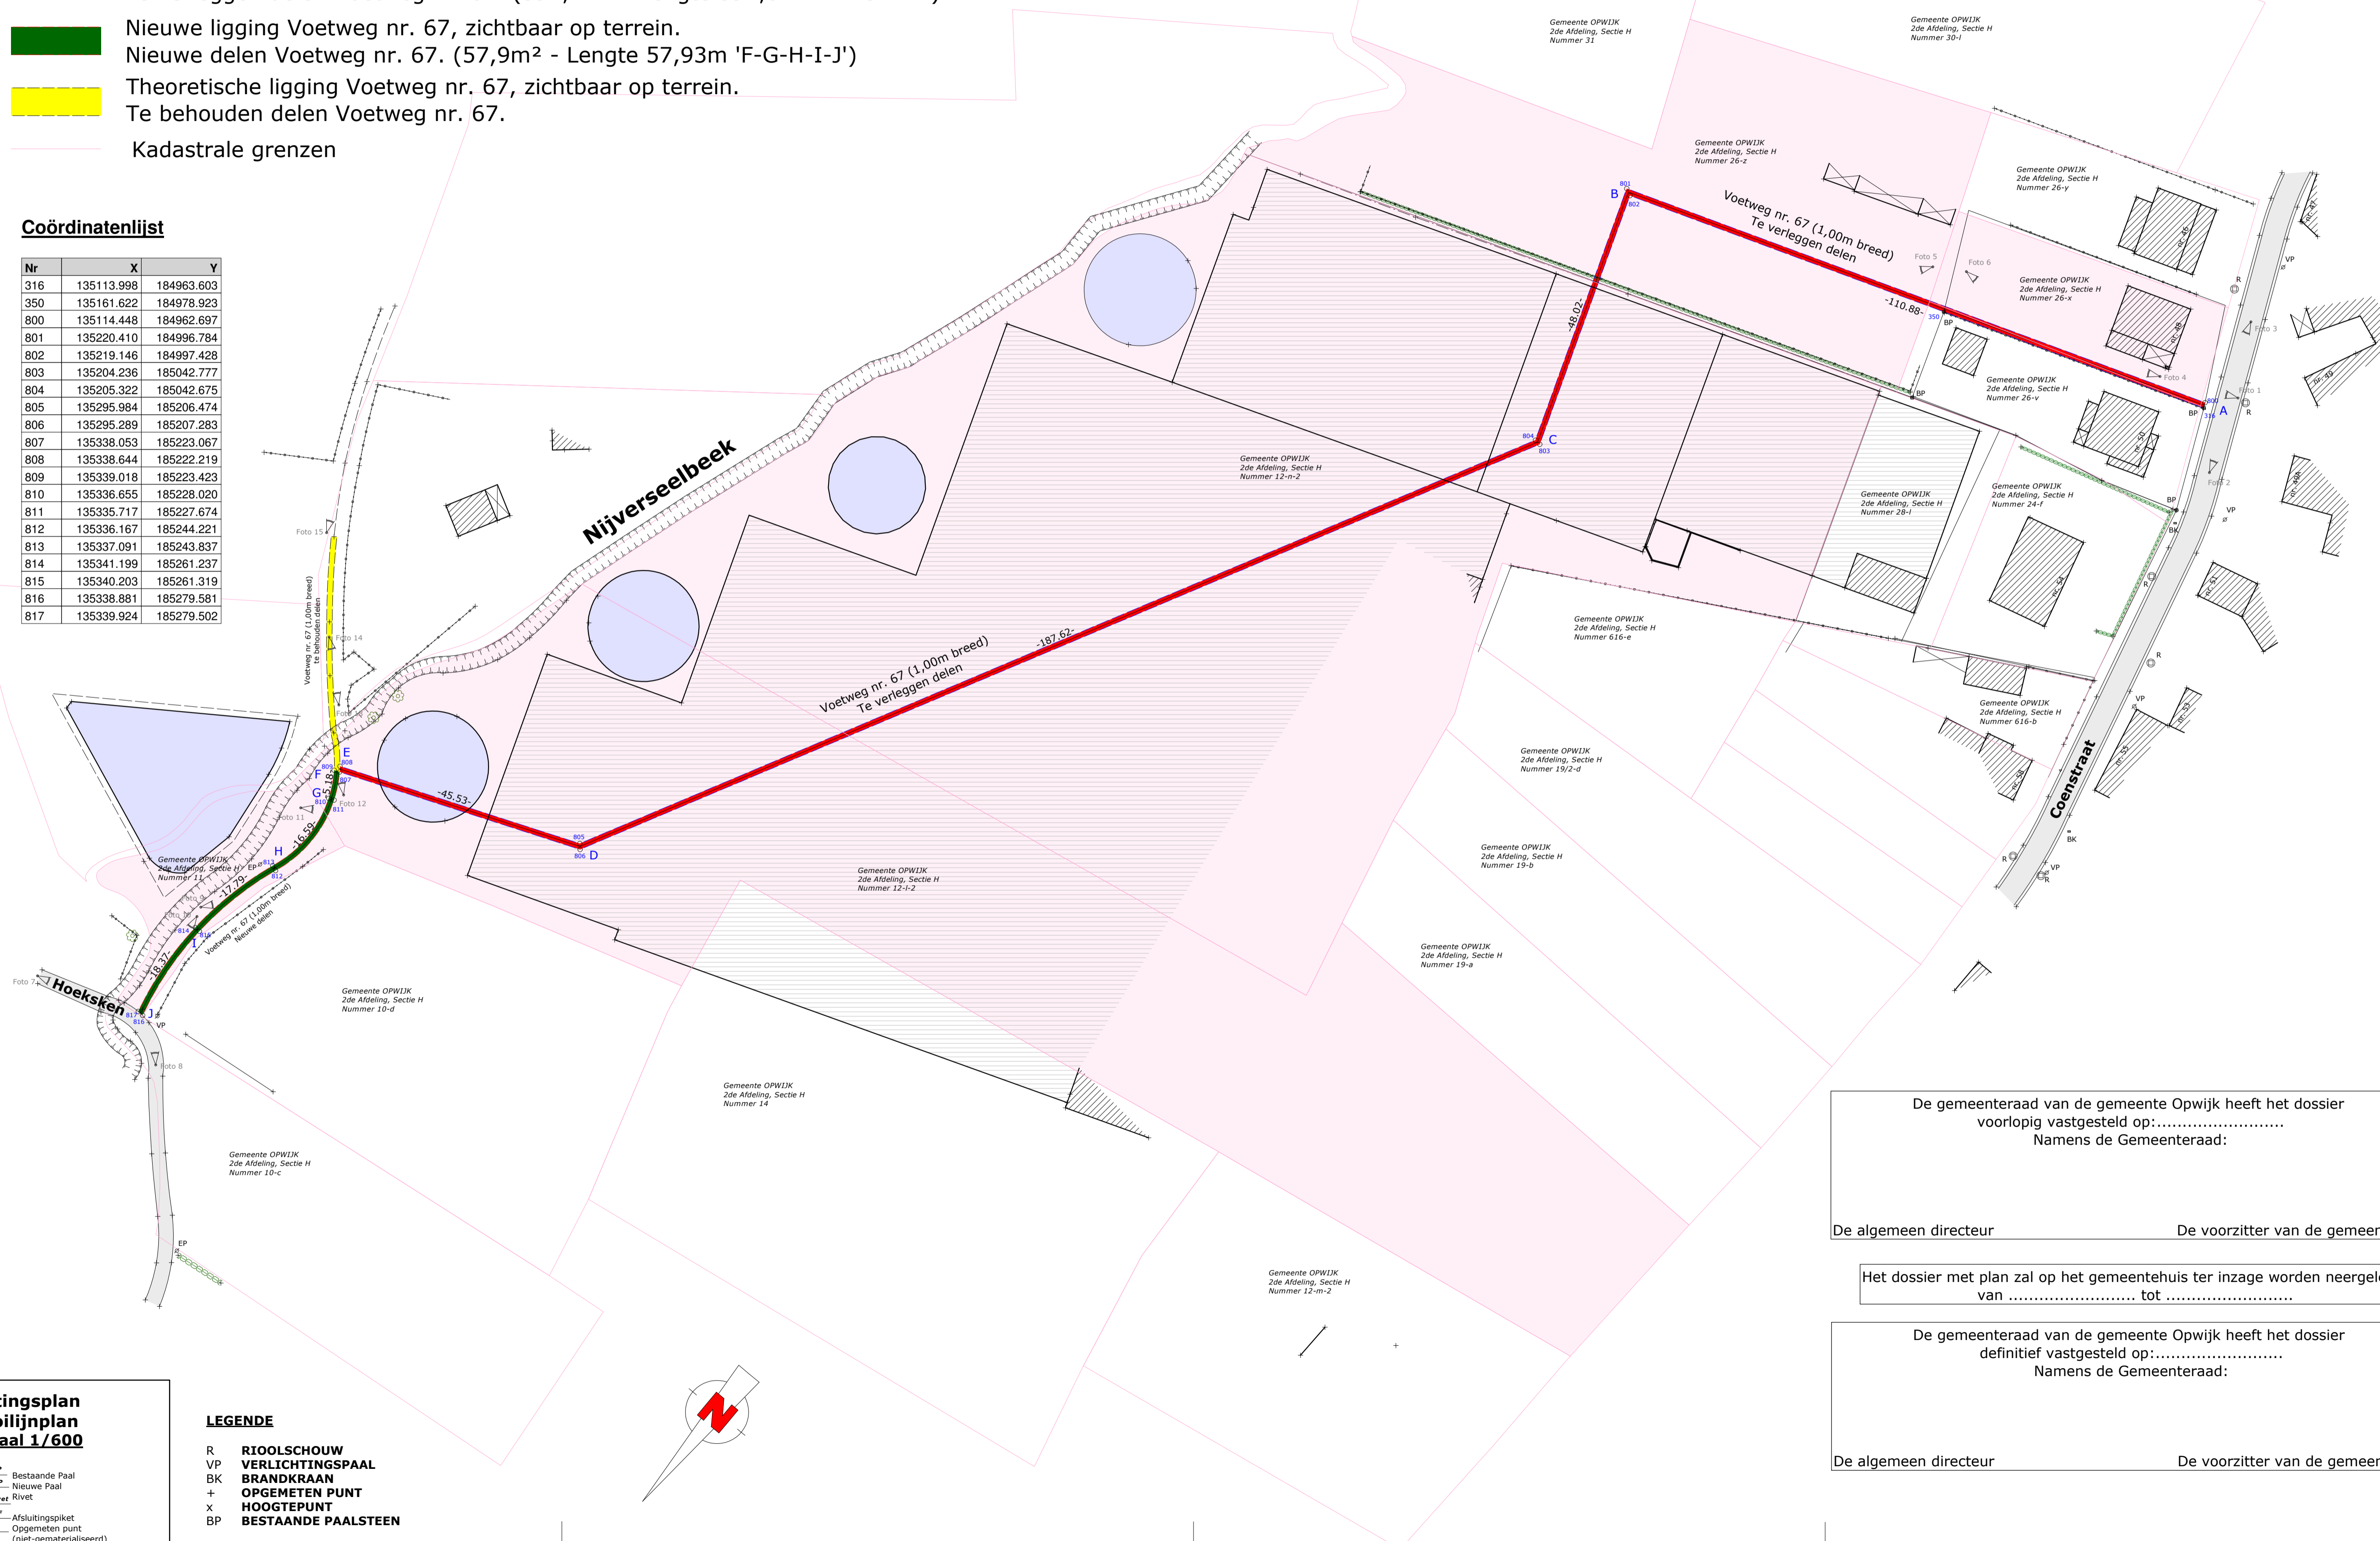

**Metingsplan  
 Rooilijnplan  
 Schaal 1/600**

- Bestaande Paal
- Nieuwe Paal
- Rivet
- Afsluitingspijket
- Opgemeten punt (niet-gematerialiseerd)
- Hoek gebouw

- LEGENDE**
- R **RIJOLSCHOUW**
  - VP **VERLICHTINGSPAAL**
  - BK **BRANDKRAAN**
  - + **OPGEMETEN PUNT**
  - X **HOOGTEPUNT**
  - BP **BESTAANDE PAALSTEEN**

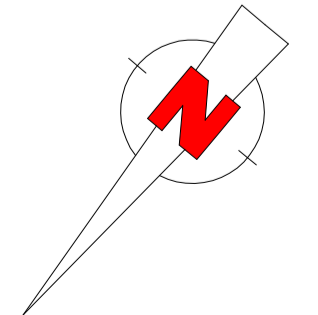

De gemeenteraad van de gemeente Opwijk heeft het dossier voorlopig vastgesteld op:.....  
 Namens de Gemeenteraad:

De algemeen directeur De voorzitter van de gemeenteraad

---

Het dossier met plan zal op het gemeentehuis ter inzage worden neergelegd van ..... tot .....

De gemeenteraad van de gemeente Opwijk heeft het dossier definitief vastgesteld op:.....  
 Namens de Gemeenteraad:

De algemeen directeur De voorzitter van de gemeenteraad