
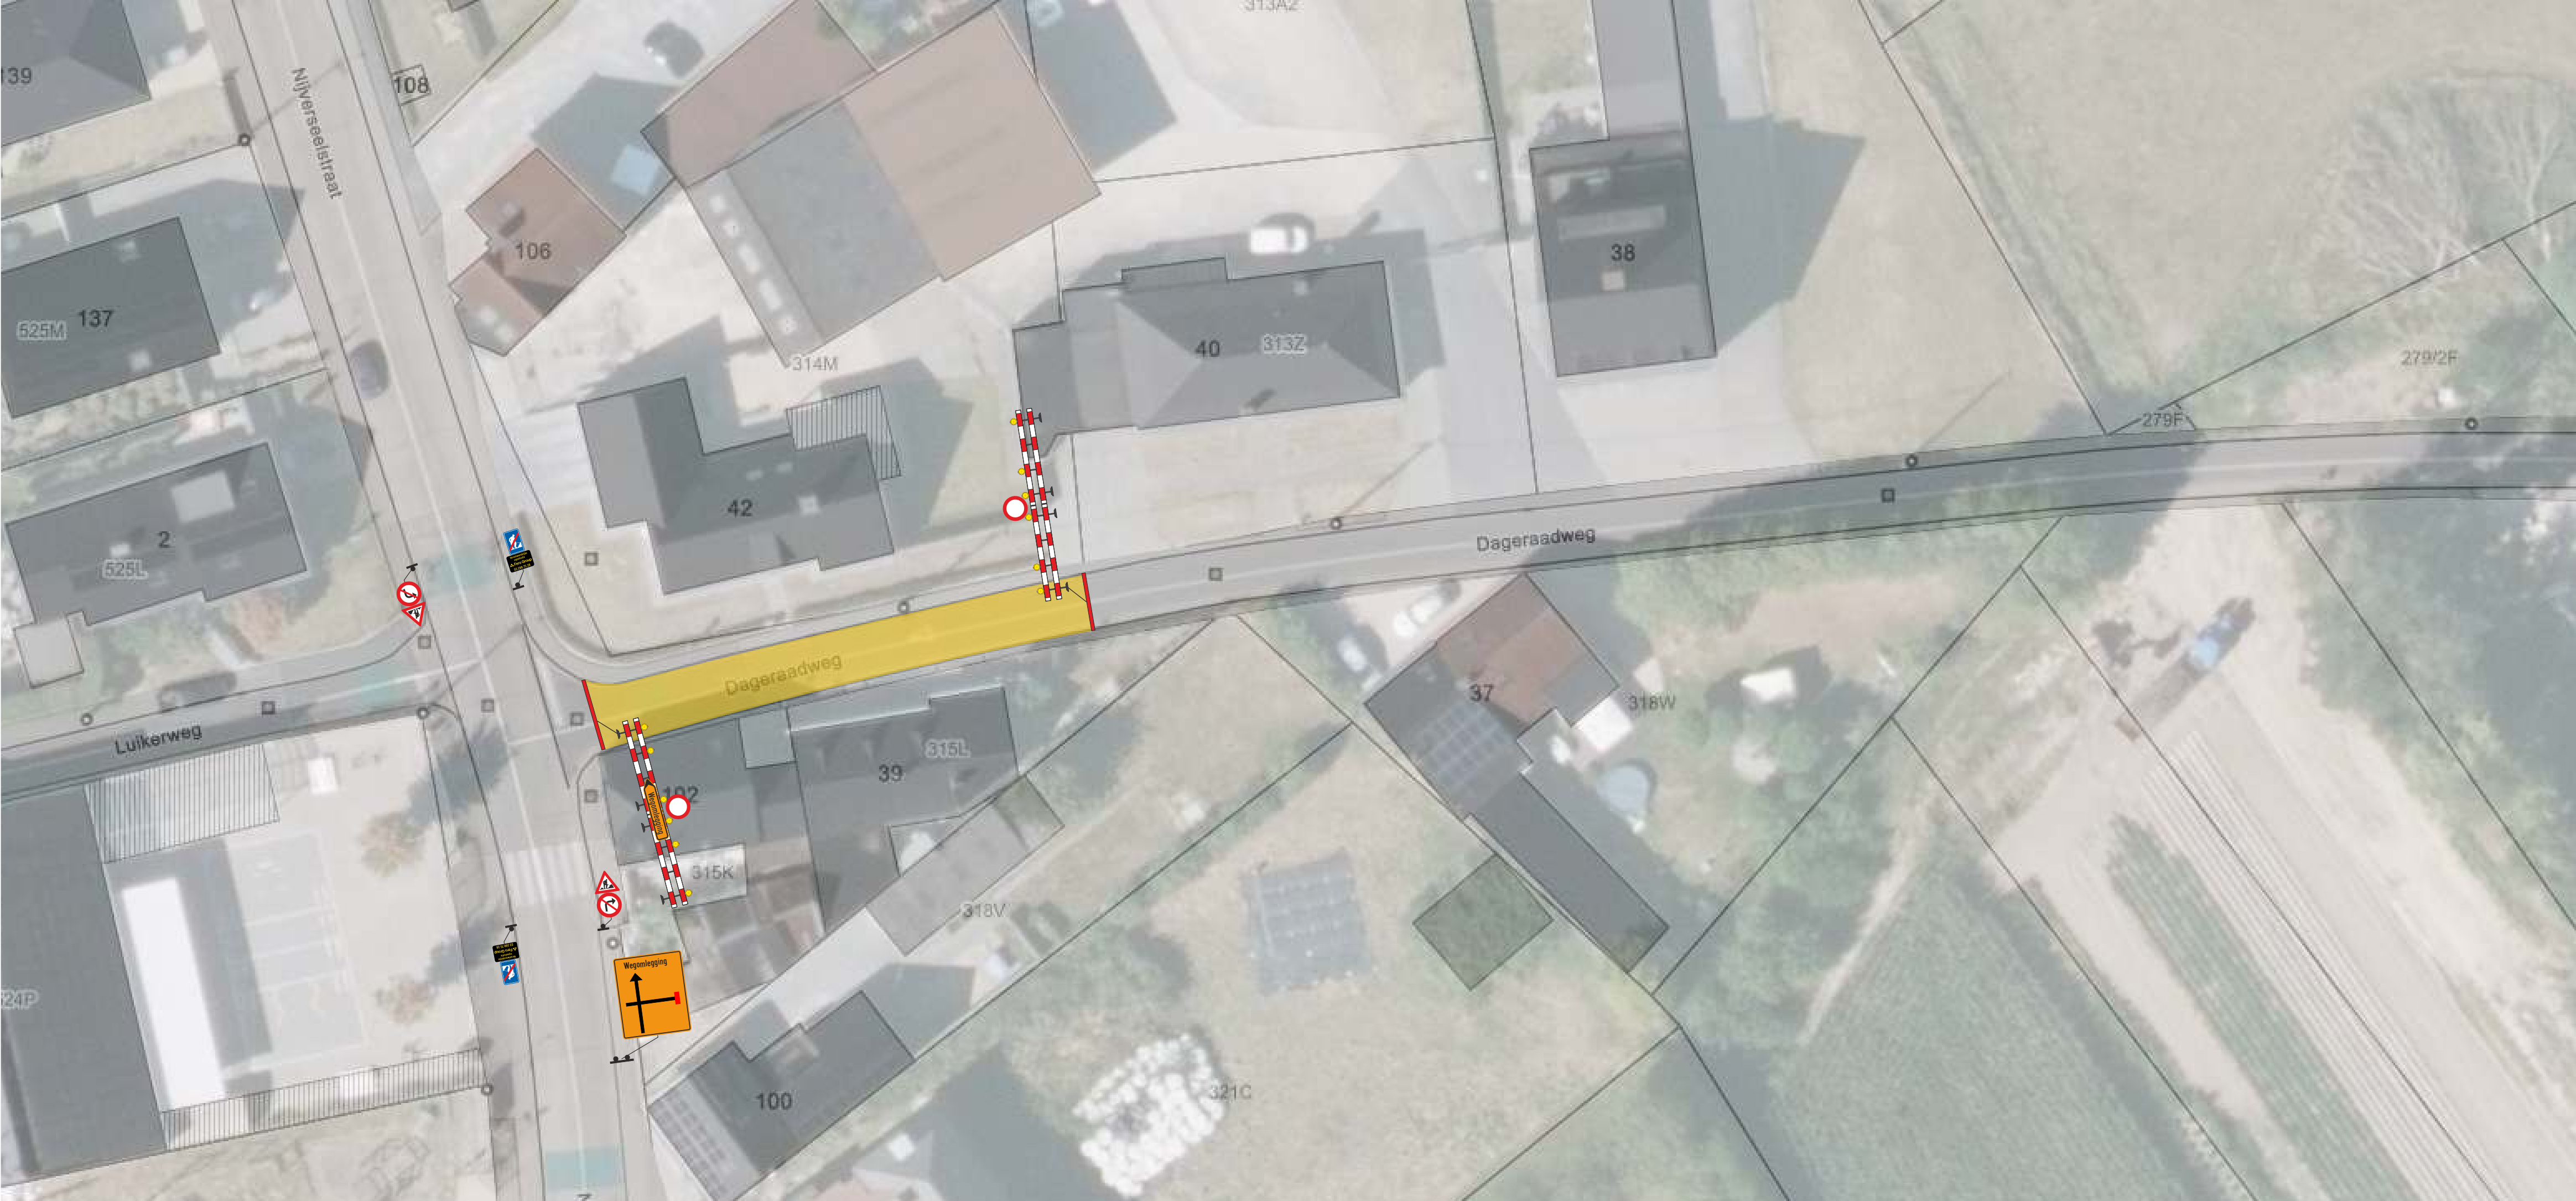


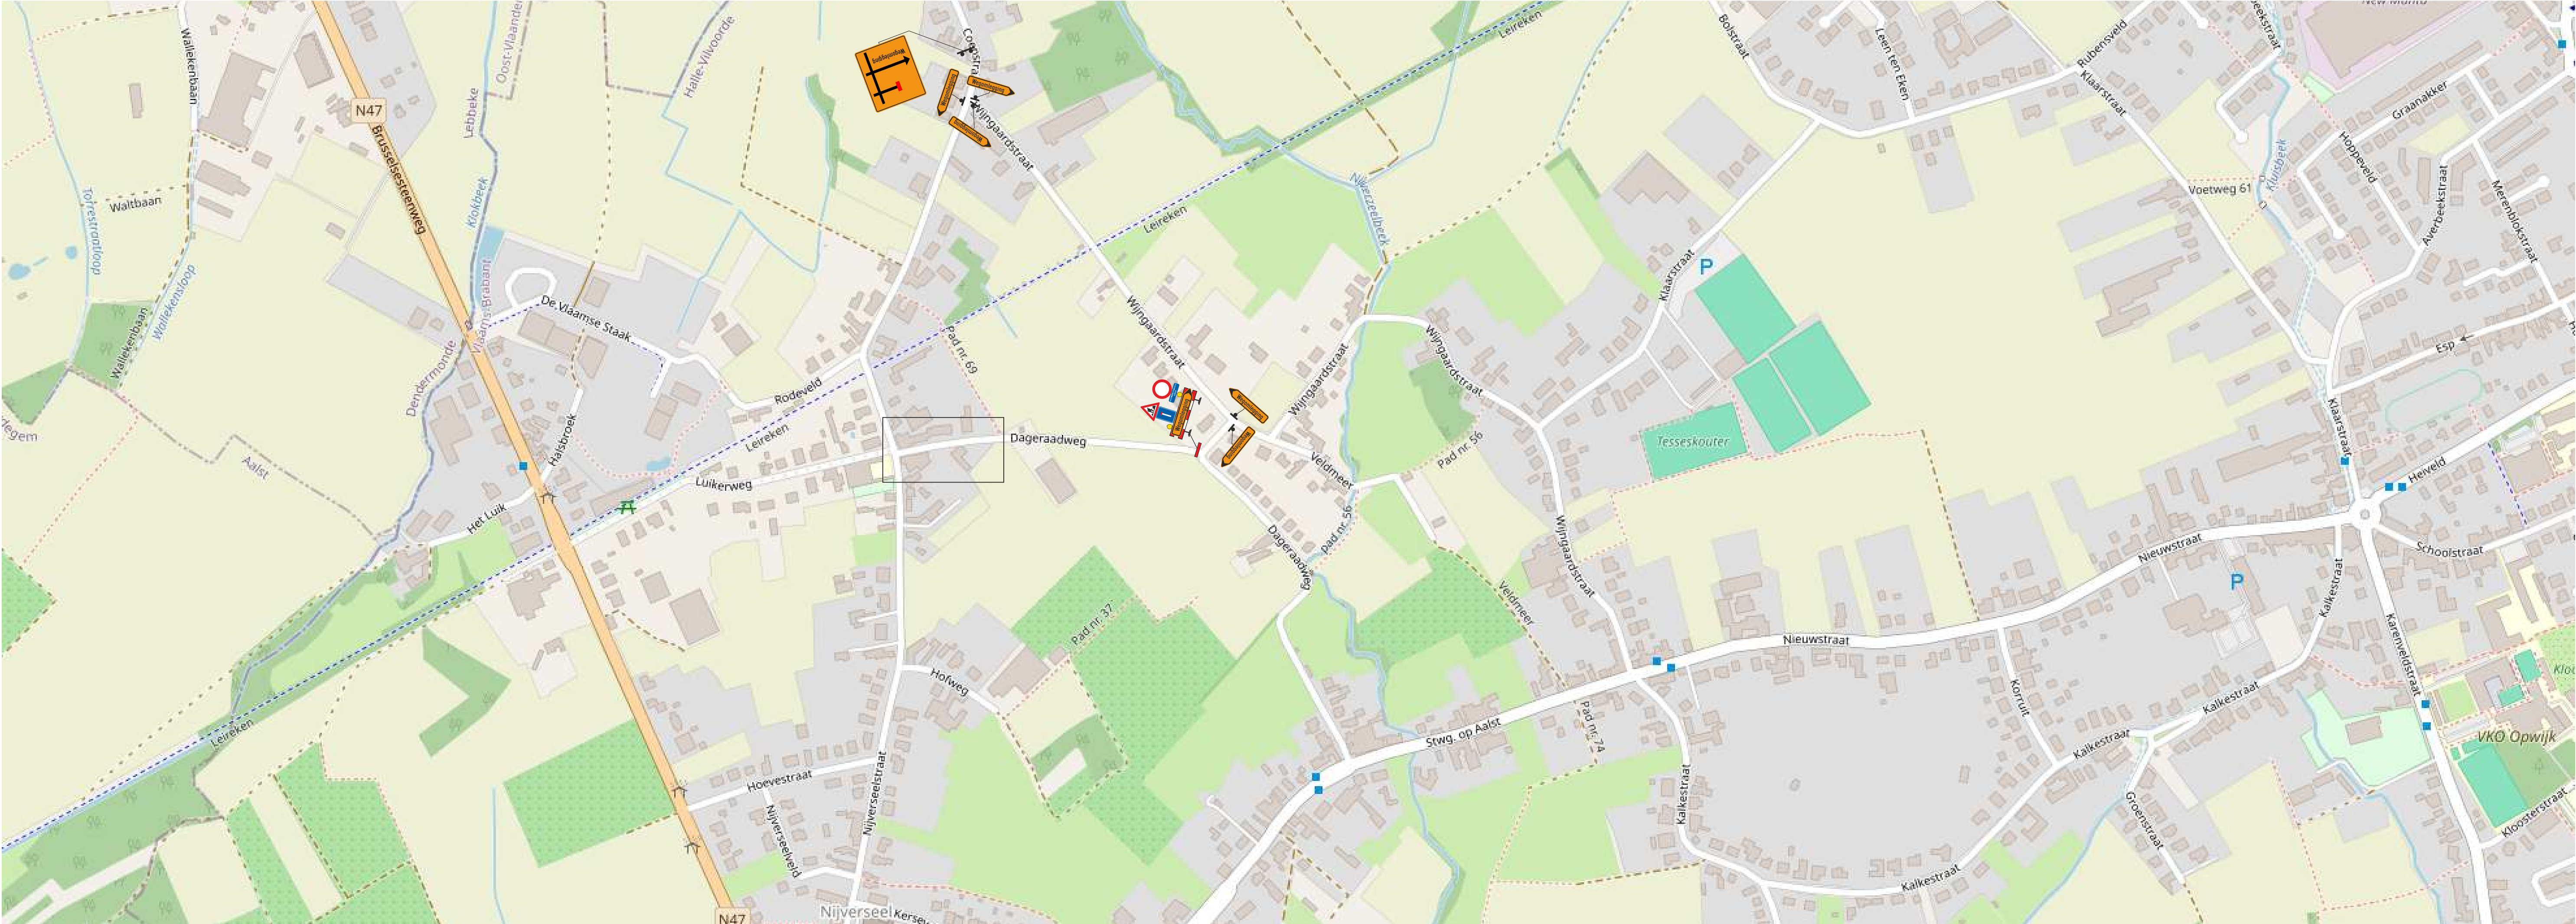

Klant	Klant referentie
---	---

Opwijk

Dageraadweg

Signalisatieplan

Formaat	Datum	Plannummer	Index
A1	26/05/2026	P26-02243-01	A

Index	Datum	Omschrijving	Opmerking	Tekenaar
A	26/05/26	Ontwerp		GVN
Verantwoordelijke				SBS