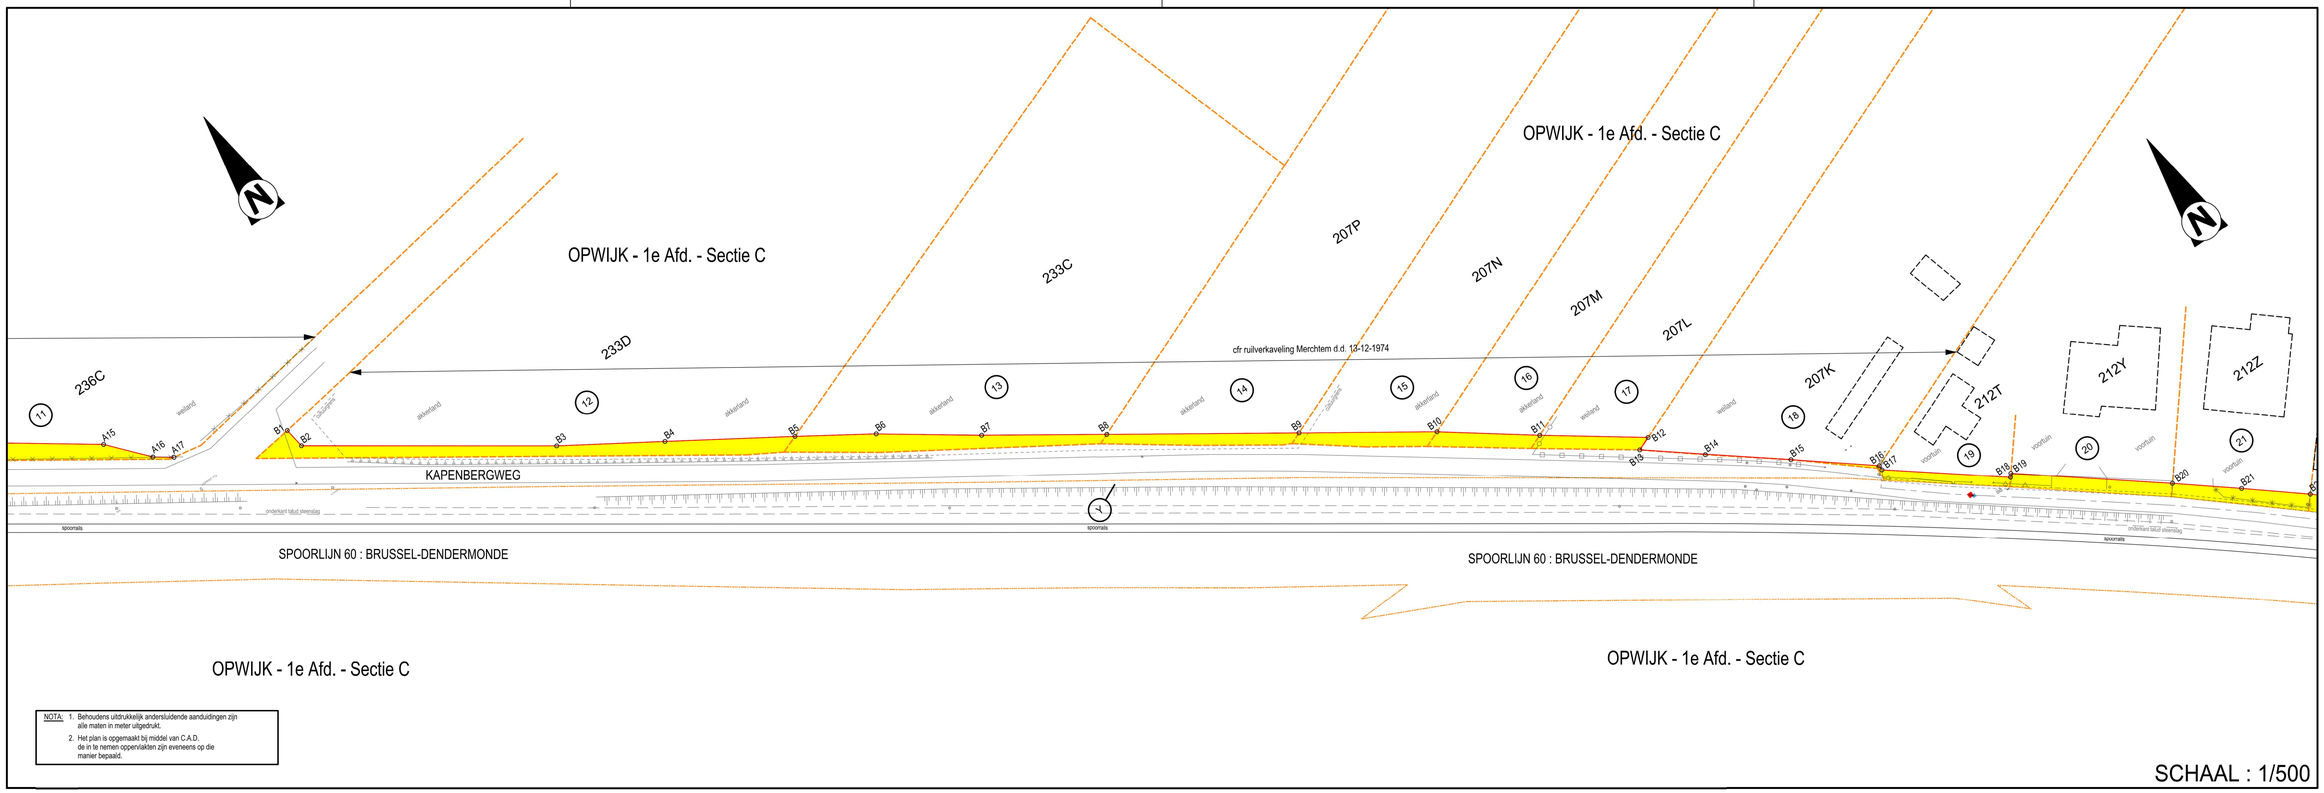

NOTA:
1. Behoudens uitdrukkelijk andersluidende aanduidingen zijn alle maten in meter uitgedrukt.
2. Het plan is opgemaakt bij middel van C.A.D. de in te nemen oppervlakten zijn eveneens op die manier bepaald.

TABEL DER GETROFFEN PERCELEN

PERCEEL Nummer	OPWIJK Afdeling	OPWIJK Sectie	OPWIJK Nummer	NAAM EN VOORNAAM VAN DE EIGENAARS	KADASTRALE OPPERVLAKTE VAN HET GOED ha	a	ca	AARD VAN HET TERREIN	GETROFFEN GRONDDEEL (VOLGENS METING) ha	a	ca
12	1	C	233D		00	66	33	akkerland	00	02	16
13	1	C	233C		00	34	18	akkerland	00	01	43
14	1	C	207P		00	47	31	akkerland	00	00	67
15	1	C	207N		00	30	65	akkerland	00	00	58
16	1	C	207M		00	21	40	akkerland	00	00	46
17	1	C	207L		00	20	80	weiland	00	00	44
18	1	C	207K		00	41	12	weiland	00	00	04
19	1	C	212T		00	10	03	voortuin	00	00	41
20	1	C	212Y		00	16	70	voortuin	00	00	69

BESCHRIJVING VAN DE (NIEUWE) GRENZEN

SEGMENT	FYSISCH KENMERK	GERAADPLEEGDE BRON
B1 t.e.m. B20	niet waarneembaar	nieuwe rooilijn

VERKLARING ROOILIJNPLAN

- DOOR DE NIEUWE GEMEENTELIJKE ROOILIJN GETROFFEN GRONDDEEL
- NIEUWE GEMEENTELIJKE ROOILIJN
- KADASTRALE PERCEELSGRENS
- GRENS SPOORWEGDOMEIN INFRABEL
- 371x — KADASTRALE PERCEELSNUMMER
- (30) — NUMMER VAN DE VERWERVING
- (NR) — COÖRDINAATPUNT

TUSSENAFSTANDEN

B1-B2	3,69
B2-B3	45,29
B3-B4	19,23
B4-B5	23,09
B5-B6	14,42
B6-B7	18,71
B7-B8	22,20
B8-B9	34,11
B9-B10	24,48
B10-B11	18,25
B11-B12	19,22
B12-B13	2,64
B13-B14	11,65
B14-B15	15,22
B15-B16	15,71
B16-B17	0,87
B17-B18	22,86
B18-B19	0,70
B19-B20	28,73

COÖRDINATENTABEL

Lambert '72

B1	138678.571	184074.921
B2	138679.166	184071.283
B3	138716.880	184046.208
B4	138733.323	184036.237
B5	138753.034	184024.218
B6	138765.289	184016.617
B7	138780.742	184006.071
B8	138799.321	183993.912
B9	138827.876	183975.260
B10	138848.381	183961.883
B11	138863.231	183951.283
B12	138879.027	183940.327
B13	138876.596	183939.305
B14	138885.806	183932.165
B15	138897.976	183923.025
B16	138910.426	183913.448
B17	138910.416	183912.582
B18	138928.695	183898.856
B19	138929.128	183899.408
B20	138952.034	183882.061

Tenzij anders vermeld, worden deze punten niet op het terrein gematerialiseerd.

SITUATIEPLAN

SCHAAL : 1/10.000

NOORD

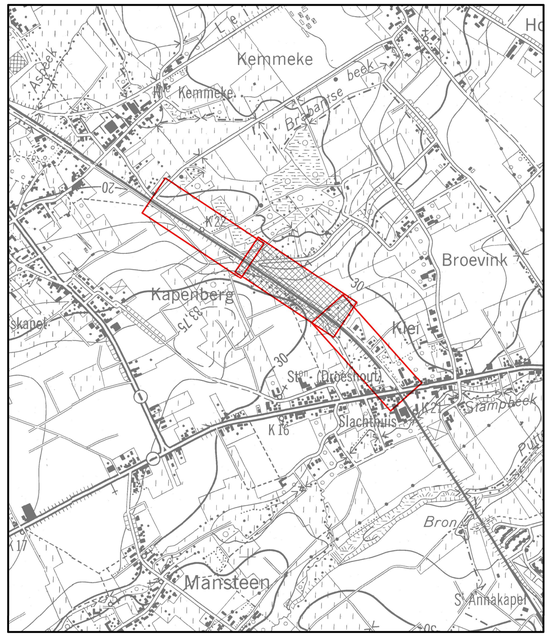

Opdrachtgever

GEMEENTE OPWIJK

opwijk bruist

Ringlaan 20,
1745 Opwijk

Tel. +32 (0)52 36 51 11
info@opwijk.be
www.opwijk.be

Gezien & goedgekeurd door

Voorlopig aangenomen door de gemeenteraad in zitting van **17 september 2026** bij bevel

algemeen directeur Ringoot Christel — voorzitter gemeenteraad De Pauw Willem

Het College en Schepenen bevestigt dat onderhavig plan ten gemeentehuize ter inzage van het publiek werd neergelegd gedurende het openbaar onderzoek van tot
Namens het College van Burgemeester en Schepenen bij bevel

algemeen directeur Ringoot Christel — de burgemeester Deleu Johan

Definitief aangenomen door de gemeenteraad in zitting van bij bevel

algemeen directeur Ringoot Christel — voorzitter gemeenteraad De Pauw Willem

Project

OMA-ROUTE
Kapenbergweg

Studiebureau

ARCADIS

Maatschappelijke zetel:
ARCADIS Belgium NV
Koningsstraat 80
1000 Brussel
Afgevaardigd bestuurder
Kristof Pepersraete

Coördinerende vestiging:
ARCADIS Belgium NV
Post X, Borsbeeksebrug 22
2600 Antwerpen-Berchem
Tel. +32 (0)2 505 75 00
Fax +32 (0)2 505 75 01

Claeys Peter (LAN 252082AW)
Landmeter-Expert, beklgd door de Rechtbank van eerste aanleg te Gent
Ingeschreven op het tableau van de Orde van Landmeters-Experten

info@arcadisbelgium.be - www.arcadis.com

Index	Datum	Omschrijving	Getek.	Nagez.
1	30-07-2026	Opstellen rooilijnplan	bse	PCL

Projectmanager JVH
Schaal 1/500
Formaat 0.50 m²
Projectnr. **BE01 20000940**
Volgnummer 2/3
Georeferentie
Coördinaten Lambert 1972
Hoogtemeting TAW

Bestandslocatie
0:\01_W&R_BRA\BE01\20000940 Fietsoneliweg Opwijk-Merchtem-Asse\4 INN OPWIJK\20000940_rooi_v1.dwg

Afdrukdatum
30 jul 2026

GEMEENTELIJK ROOILIJNPLAN