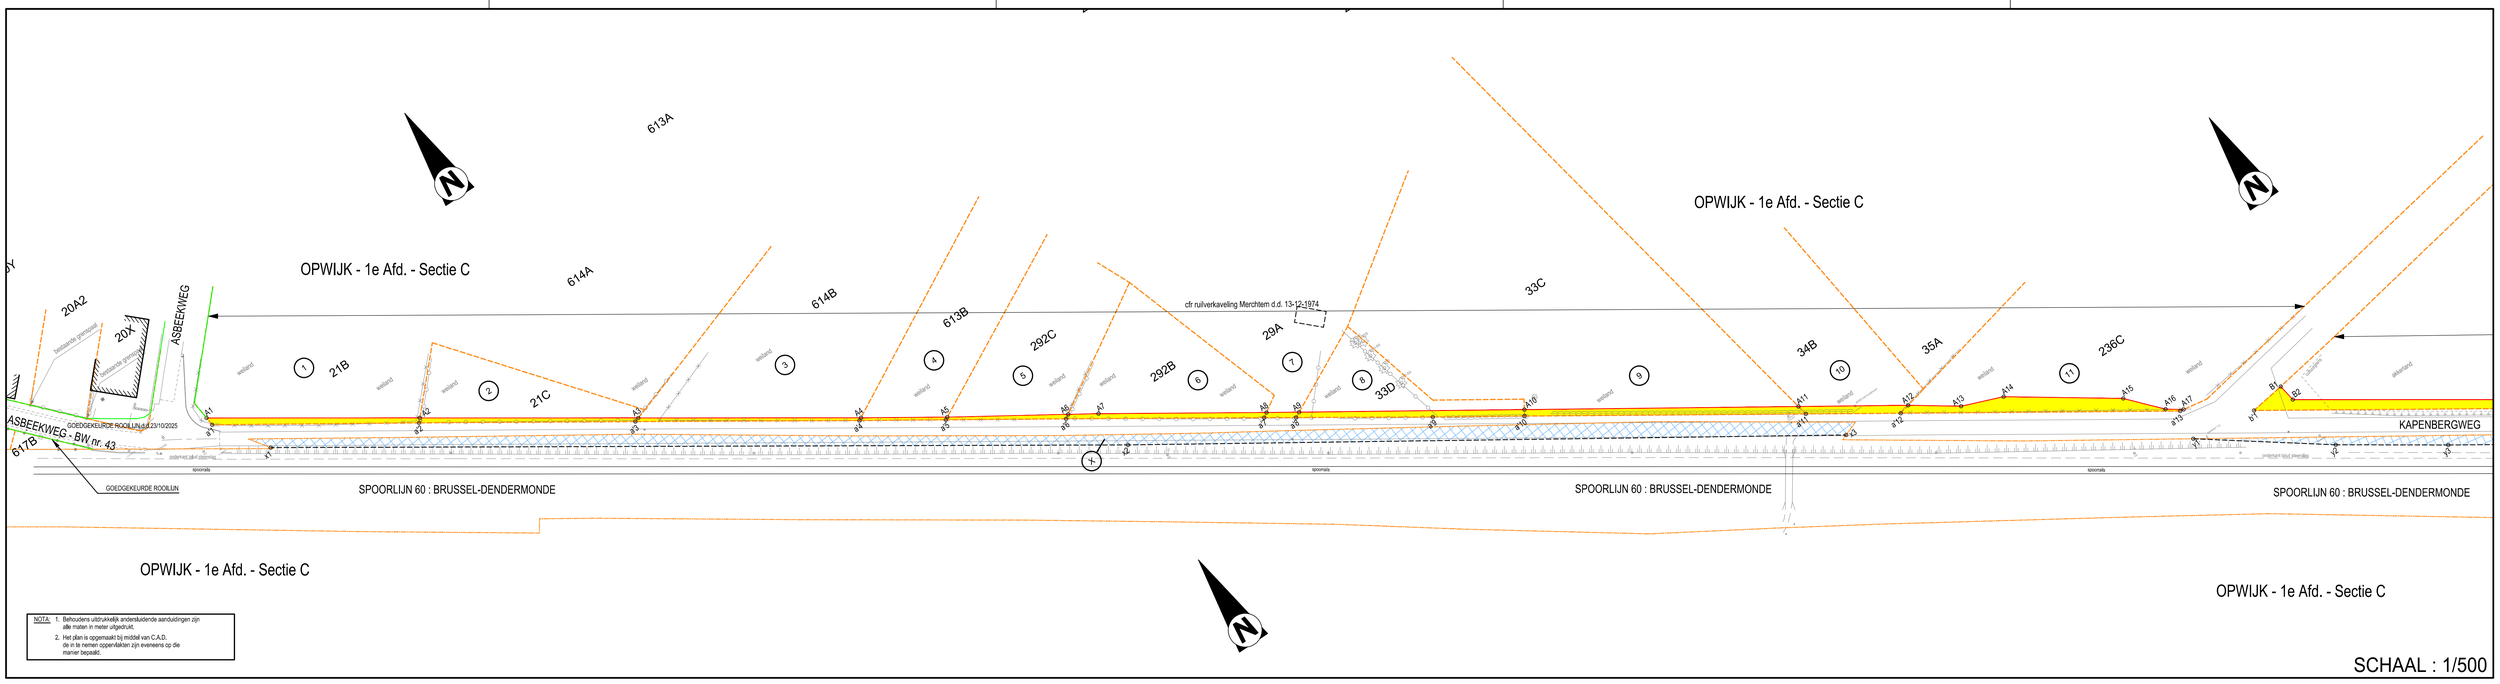

TABEL DER VERWERVINGEN
VERWERVENDE INSTANTIE: PROVINCIE ANTWERPEN

PERCEEL Nummer	OPWIJK Afdeling	Sectie	Nummer	NAAM EN VOORNAAM VAN DE EIGENAARS	KADASTRALE OPPERVLAKTE VAN HET GOED ha	a	ca	AARD VAN HET TERREIN	DOOR DE PROV. TE VERWERVEN GRONDDEEL (VOLGENS METING) ha	a	ca
1	1	C	21B		00	66	31	weiland	00	00	53
2	1	C	21C		00	04	38	weiland	00	00	40
3	1	C	614B		00	21	19	weiland	00	00	31
4	1	C	613B		00	07	66	weiland	00	00	10
5	1	C	292C		00	07	83	weiland	00	00	18
6	1	C	292B		00	06	71	weiland	00	00	42
7	1	C	29A		00	26	46	weiland	00	00	07
8	1	C	33D		00	02	97	weiland	00	00	59
9	1	C	33C		00	34	68	weiland	00	00	83
10	1	C	34B		00	26	00	weiland	00	00	34
11	1	C	236C		00	69	15	hooiland	00	01	26

TABEL BEZETTING
BEZETTENDE INSTANTIE : INFRABEL

PERCEEL Nummer	OPWIJK Afdeling	Sectie	Nummer	NAAM EN VOORNAAM VAN DE EIGENAARS	KADASTRALE OPPERVLAKTE VAN HET GOED ha	a	ca	AARD VAN HET TERREIN	TE BEZETTEN GRONDDEEL (VOLGENS METING) ha	a	ca
X	1	C	-	Overdracht beheer van gronddeel openbaar domein naar Infrabel (bezetting)	-	-	-	xxx	00	08	05

BESCHRIJVING VAN DE (NIEUWE) GRENZEN

SEGMENT	FYSISCH KENMERK	GERAADPLEEGDE BRON
a1 t.e.m. a17	niet waarneembaar	nieuwe rooilijn

Alle andere segmenten (grenzen) werden overgenomen van het ruilverkavelingsplan, ruilverkaveling Merchtem d.d. 13-12-1974

BESCHRIJVING VAN DE NIEUWE BEHEERSGRENS

SEGMENT	FYSISCH KENMERK	GERAADPLEEGDE BRON
x1 - x2 - x3	niet waarneembaar	nieuwe beheersgrens

TUSSENAFSTANDEN SEGMENTEN VAN DE NIEUWE BEHEERSGRENS

x1-x2	177,50
x2-x3	148,72

COÖRDINATENTABEL - Lambert '72

Tenzij anders vermeld, worden deze punten niet op het terrein gematerialiseerd.

A1	138317,205	184307,096	a'1	138317,396	184305,255	x1	138324,882	184294,626			
A2	138354,001	184282,660	a'2	138353,296	184281,905	x2	138473,051	184196,890			
A3	138391,682	184257,537	a'3	138390,756	184257,345	x3	138598,063	184116,340			
A4	138430,106	184232,168	a'4	138429,526	184231,855						
A5	138445,075	184222,384	a'5	138444,506	184222,085						
A6	138466,234	184209,016	a'6	138465,366	184208,485						
A7	138471,549	184205,657	a'7	138499,666	184185,995						
A8	138500,657	184186,615	a'8	138505,176	184182,355						
A9	138506,326	184182,939	a'9	138528,816	184166,795						
A10	138545,472	184157,572	a'10	138544,766	184156,435						
A11	138593,098	184126,707	a'11	138593,516	184124,595						
A12	138612,169	184114,349	a'12	138609,966	184113,835						
A13	138621,180	184108,130	a'13	138658,416	184082,215						
A14	138629,617	184104,895									
A15	138650,049	184090,897									
A16	138658,112	184084,198									
A17	138669,200	184082,082									

NIEUW ONTWORPEN GEMEENTELIJKE ROOILIJN :
Coördinaatpunten : A1 t.e.m. A17

NIEUW ONTWORPEN BEZETTINGSGRENS :
Coördinaatpunten : x1 - x2 - x3

VERKLARING VERWERVINGSPLAN

- VERWERVING
- OVERDRACHT BEHEER (BEZETTING INFRABEL)
- NIEUWE GEMEENTELIJKE ROOILIJN
- NIEUWE BEHEERSGRENS
- KADASTRALE PERCEELSGRENS
- GRENS SPOORWEGDOMEIN INFRABEL
- 371x KADASTRALE PERCEELSNUMMER
- (30) NUMMER VAN DE VERWERVING
- (NR) COÖRDINAATPUNT

TUSSENAFSTANDEN v/d SEGMENTEN

A1-A2	44,17	a'1-a'2	42,83	a'1-A1	1,65
A2-A3	45,23	a'2-a'3	44,79	a'2-A2	0,88
A3-A4	46,10	a'3-a'4	46,40	a'3-A3	0,78
A4-A5	17,88	a'4-a'5	17,88	a'4-A4	0,49
A5-A6	25,03	a'5-a'6	24,90	a'5-A5	0,32
A6-A7	6,29	a'6-a'7	41,02	a'6-A6	0,32
A7-A8	34,78	a'7-a'8	6,60	a'7-A8	1,17
A8-A9	6,76	a'8-a'9	28,30	a'8-A9	1,29
A9-A10	46,64	a'9-a'10	19,02	a'10-A10	1,34
A10-A11	56,75	a'10-a'11	58,23	a'11-A11	2,15
A11-A12	22,72	a'11-a'12	19,66	a'12-A12	2,26
A12-A13	10,95	a'12-a'13	57,86	a'13-A17	0,80
A13-A14	9,04				
A14-A15	24,77				
A15-A16	9,04				
A16-A17	3,74				

SITUATIEPLAN

SCHAAL : 1/10.000

NOORD

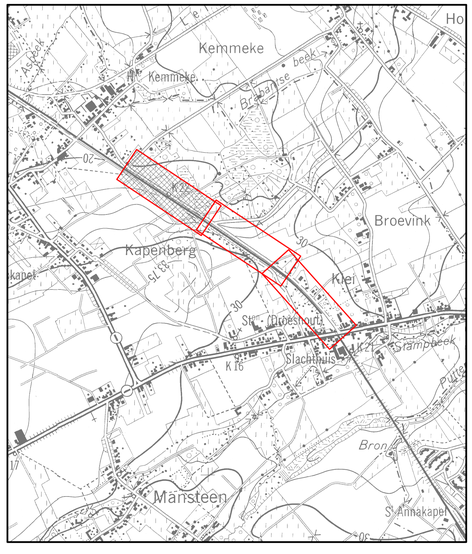

Opdrachtgever

GEMEENTE OPWIJK

Ringlaan 20,
1745 Opwijk

Tel. +32 (0)52 36 51 11
info@opwijk.be
www.opwijk.be

Gezien & goedgekeurd door

algemeen directeur: Ringoot Christel
voorzitter gemeenteraad of burgemeester: De Pauw Willem, Deleu Johan

Project

OMA-ROUTE
Kapenbergweg

Studiebureau

ARCADIS

Maatschappelijke zetel:
ARCADIS Belgium NV
Koningsstraat 80
1000 Brussel
Afgevaardigd bestuurder
Kristof Piepenstraete

Coördinerende vestiging:
ARCADIS Belgium NV
Post X, Borsbeekebrug 22
2600 Antwerpen-Berchem
Tel. +32 (0)2 505 75 00
Fax +32 (0)2 505 75 01

Claeys Peter (LAN 2520BJAW)
Landmeter-Expert, bevoegd door de Rechtbank van eerste aanleg in Gent, ingeschreven op het tableau van de Orde van Landmeters-Experten

info@arcadisbelgium.be - www.arcadis.com

Index	Datum	Omschrijving	Getek.	Nagez.
1	30-07-2026	Opstellen verwervingsplan	bse	PCL

Bestandslocatie: O:\01_IMMA_BRA\BE01\C0000940 Fietsverbinding Opwijk-Merchtem-Asse\4 INN OPW\LMC\C0000940_inn_v1.dwg
Afdrukdatum: 5 augustus 2026

Projectmanager JVH
Schaal 1/500
Formaat 0,62 m²
Projectnr. **BE01 20000940**
Volgnummer
Georeferentie: Coördinaten Lambert 1972; Hoogteligging TAW

VERWERVINGS- en BEZETTINGSPLAN
verwervingen 1 t.e.m. 11 & bezetting X