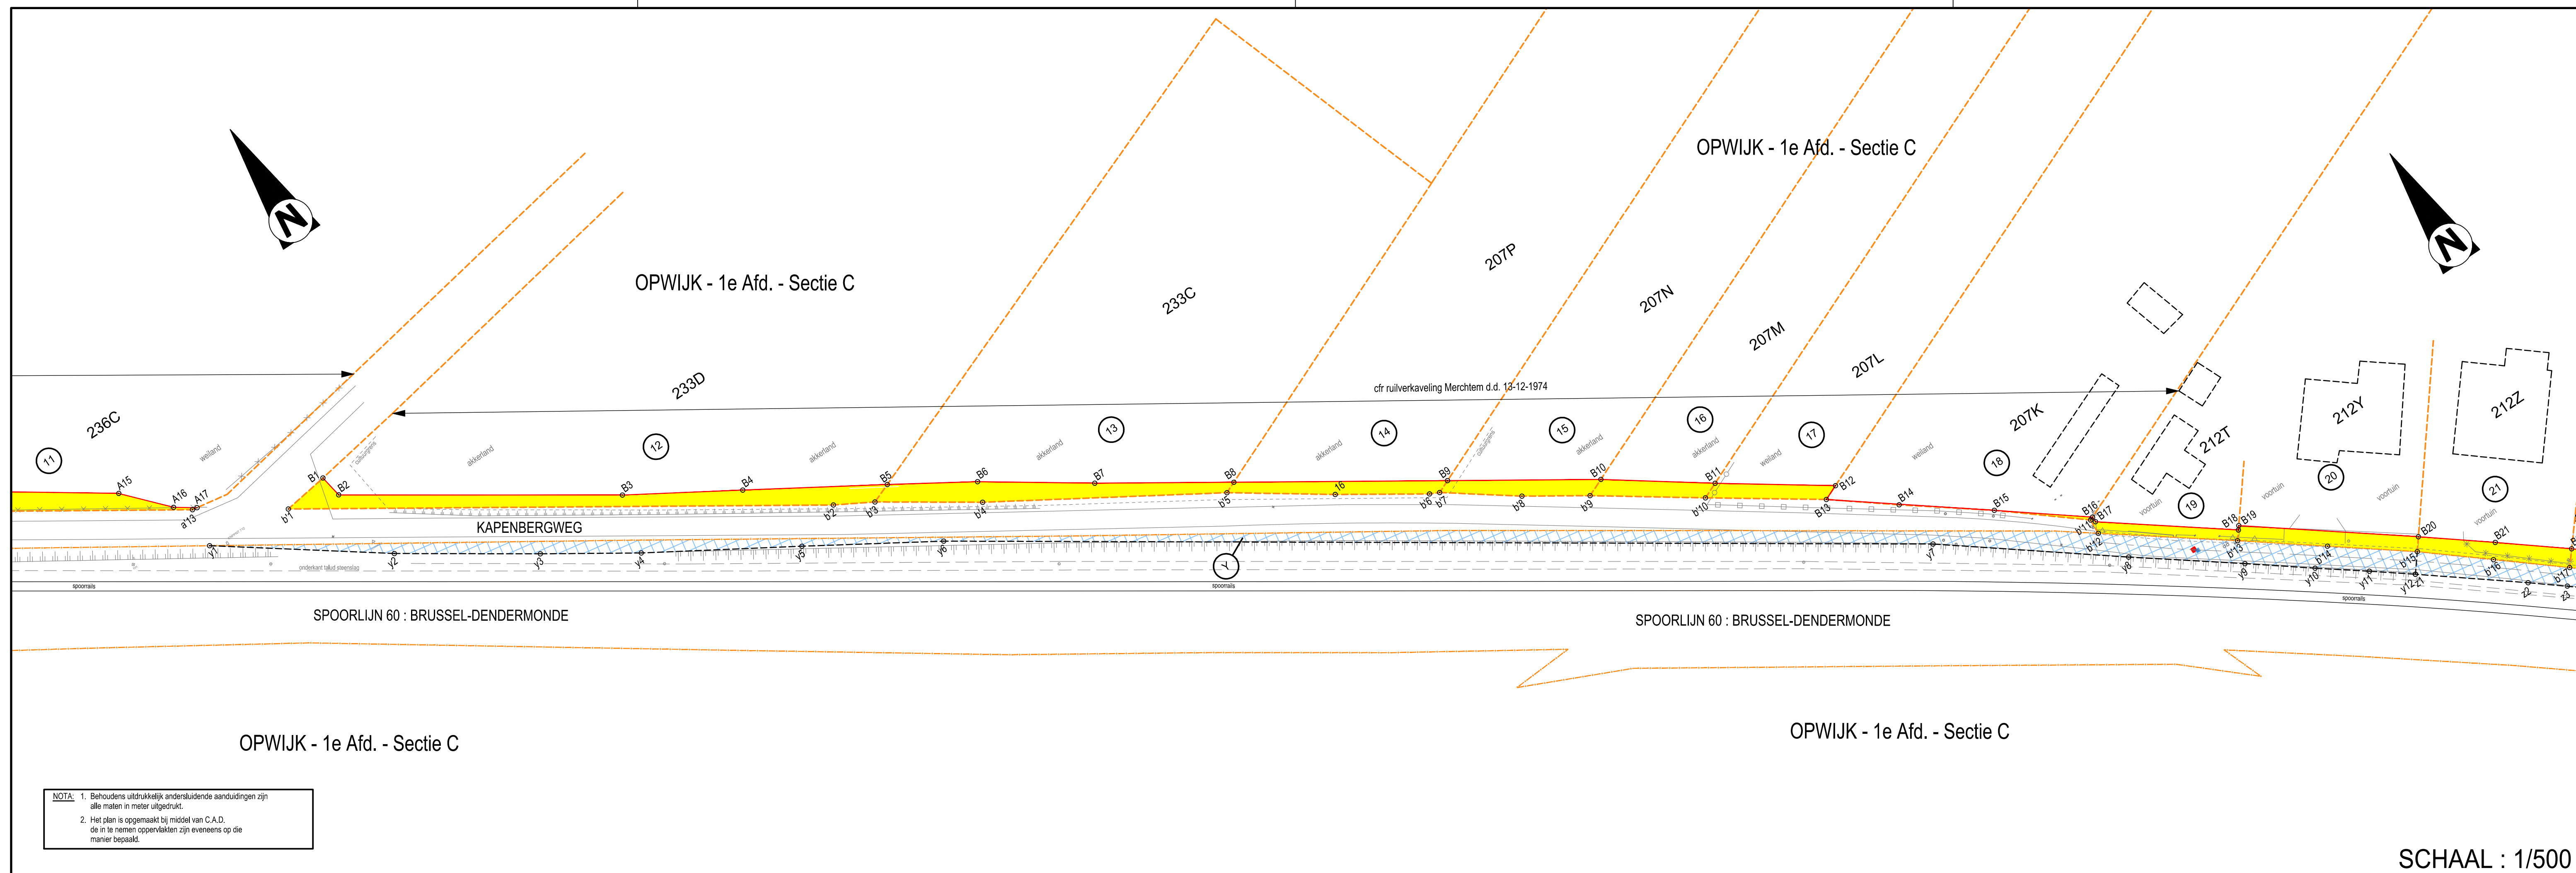


[illegible]

TABEL BEZETTING												
BEZETTEDE INSTANTIE : INFRABEL												
PERCEEL				NAAM EN VOORNAAM VAN DE EIGENAARS	KADASTRALE OPPERVLAKTE VAN HET GOED			AARD VAN HET TERREIN	TE BEZETTEN GRONDDEEL (VOLGENDE METING)			
Nummer	OPWIJK				ha	a	ca		ha	a	ca	
	Afdeling	Sectie	Nummer									
Y	1	C	-	Overschrijft behoeve van grondstreek opbeaard domein nae Infrabel (bezetting)	-	-	-	xxx		00	06	91

COÖRDINATENTABEL									
Lambert '72									
B1	138678,571	184074,901	y1	138671,220	184073,840	y1	138667,510	184075,920	
B2	138679,166	184071,283	y2	138740,056	184026,255	y2	138681,384	184058,568	
B3	138716,880	184044,206	y3	138743,898	184022,885	y3	138700,779	184045,658	
B4	138753,323	184036,227	y4	138756,146	184013,435	y4	138714,275	184038,837	
B5	138783,034	184024,218	y5	138777,498	183993,135	y5	138738,230	184023,551	
B6	138816,289	184016,617	y6	138802,216	183979,079	y6	138755,536	184011,704	
B7	138870,742	184006,071	y7	138825,786	183974,375	y7	138868,847	183923,955	
B8	138709,121	183992,012	y8	138838,406	183966,625	y8	138911,697	183904,951	
B9	138827,916	183975,960	y9	138863,616	183960,875	y9	138920,982	183903,810	
B10	138848,381	183961,883	y10	138869,688	183950,195	y10	138932,520	183887,005	
B11	138863,231	183951,283	y11	138890,916	183912,225	y11	138942,472	183881,811	
B12	138897,027	183940,327	y12	138898,765	183907,790	y12	138948,326	183877,343	
B13	138876,596	183939,565	y13	138927,630	183897,510				
B14	138885,806	183932,165	y14	138933,120	183888,845				
B15	138897,378	183923,025	y15	138950,569	183880,179				
B16	138910,426	183913,448							
B17	138910,416	183912,582							
B18	138929,955	183898,866							
B19	138929,128	183899,438							
B20	138952,034	183882,061							

NIEUW ONTWERPEN GEMEENTELIJKE ROOIJLIN :
Coördinaatpunten : A1 t.e.m. A17

NIEUW ONTWERPEN BEZETTINGSGRENS :
Coördinaatpunten : x1 - x2 - x3

Tenzij anders vermeld, worden deze punten niet op het terrein gematerialiseerd.

[illegible]